


RED DE SANEAMIENTO

CÓDIGOS RED DE SANEAMIENTO

- CONDUCCIÓN EXISTENTE RED SANEAMIENTO
- POZO DE REGISTRO

SUELO URBANO


- LÍMITE DE SUELO URBANO

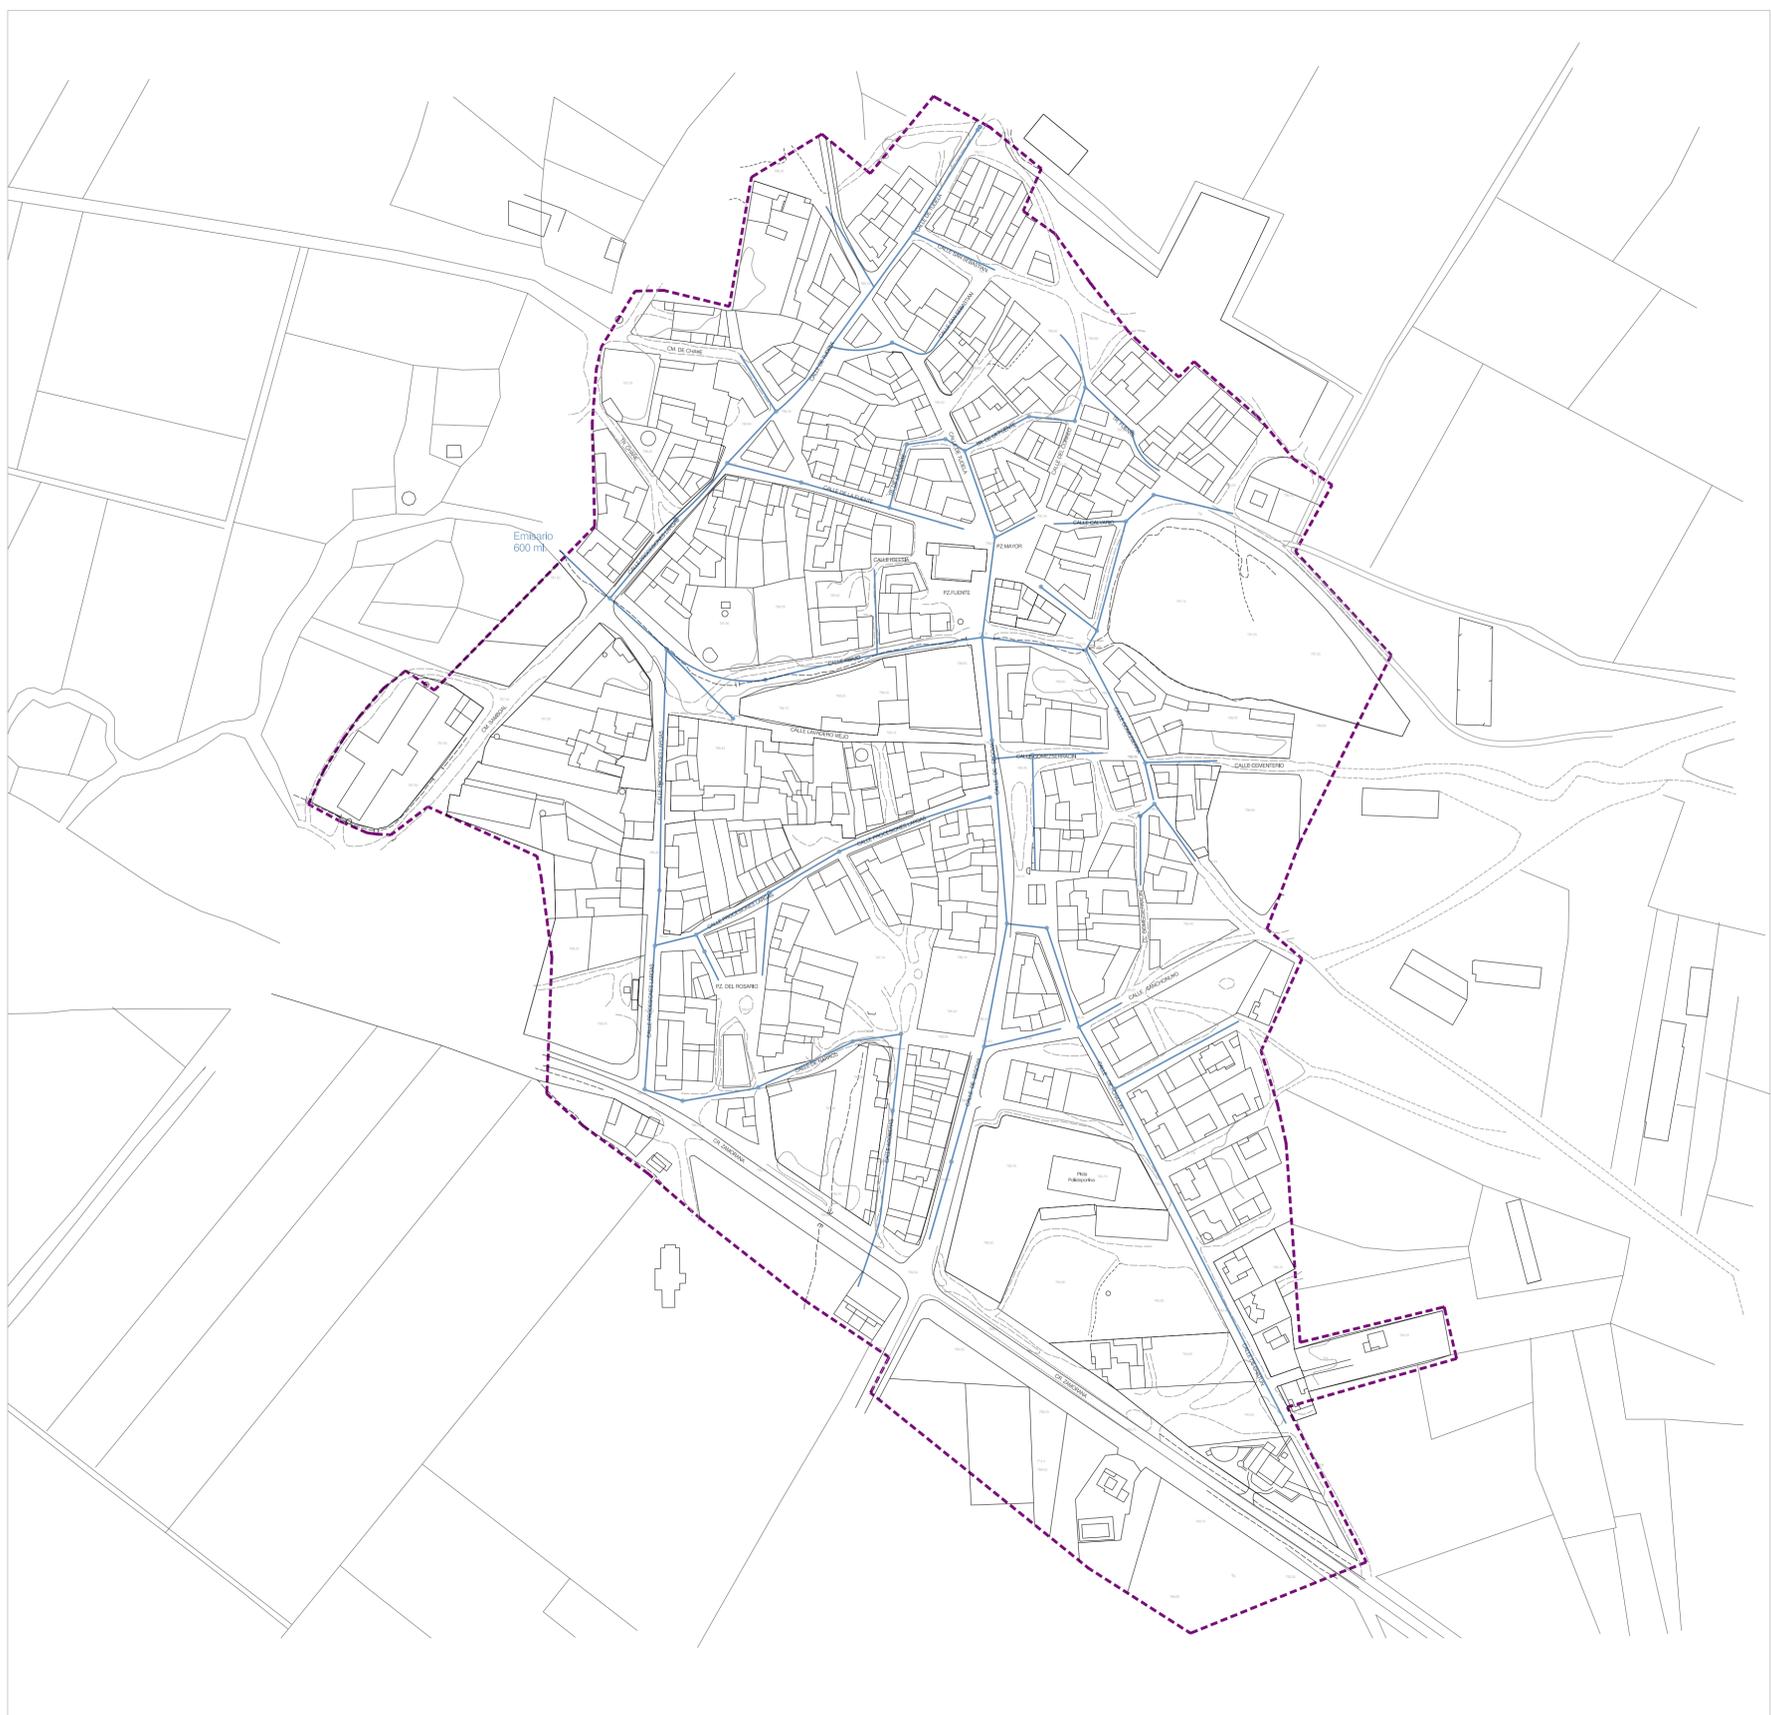

NORMAS URBANÍSTICAS MUNICIPALES DEL TÉRMINO MUNICIPAL DE CUÉLLAR FEBRERO 2011

ILUSTRÍSIMO AYUNTAMIENTO DE LA VILLA DE CUÉLLAR

GONZALO ROBILLÓ DE IAGO ARQUITECTO DIRECTOR 1:1

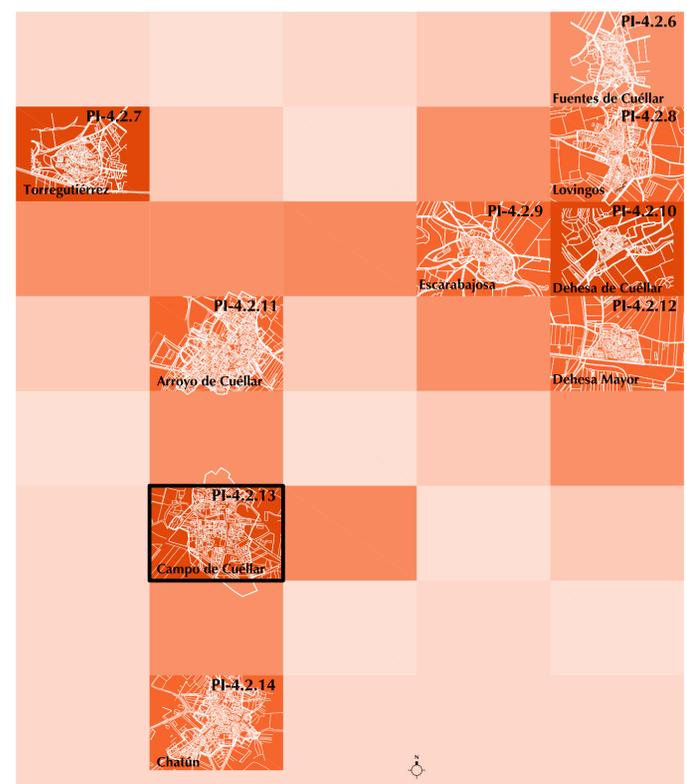

Planos de Información 1:2000

Campo de Cuéllar Plano de Servicios Urbanos: Saneamiento PI-4.2.13