




GONZALO BOBILLO DE LAMO ARQUITECTO

M. Azaña, 20 7ºA
47014 Valladolid
T 983 151 224
F 983 140 630
M 639 256 856
www.bya.com.es

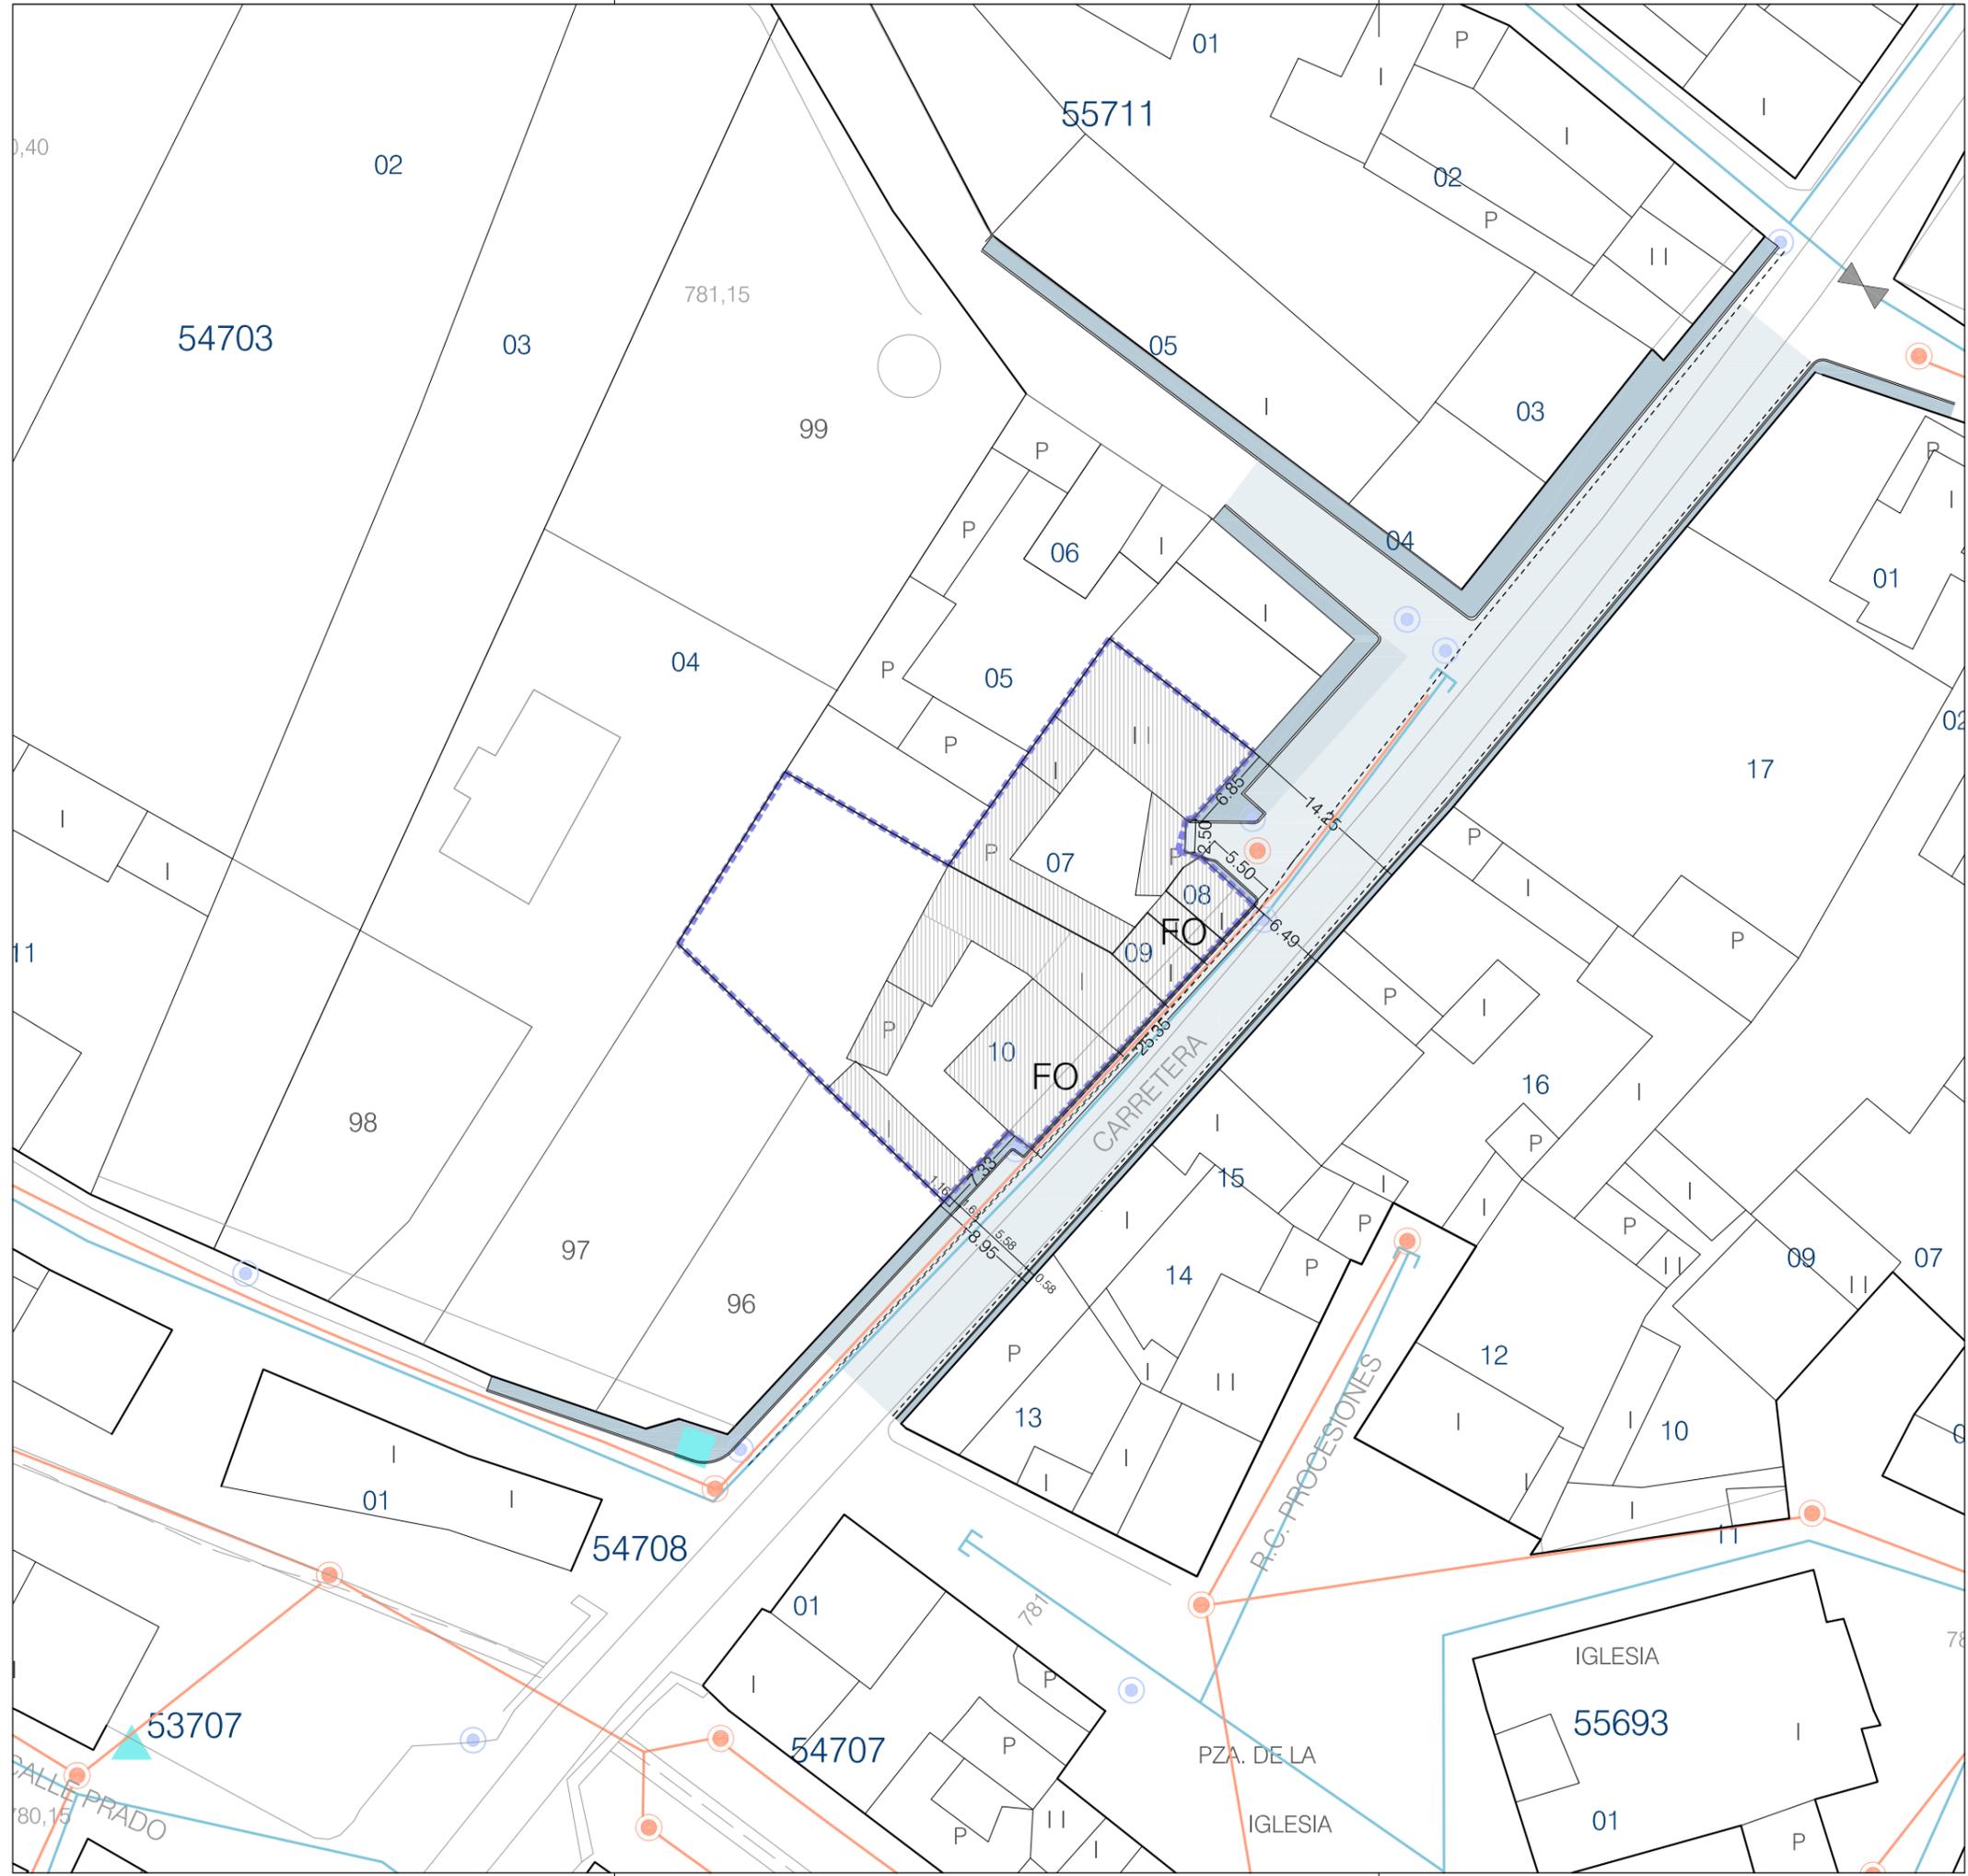

DELIMITACIÓN DEL ÁMBITO DE ACTUACIÓN

VIARIO PÚBLICO: OBRA EJECUTADA

CONSTRUCCIONES EXISTENTES

INFRAESTRUCTURAS

RED DE SANEAMIENTO

POZO DE REGISTRO

RED DE ABASTECIMIENTO

PUNTO DE LUZ

ILUSTRÍSIMO AYUNTAMIENTO DE CUÉLLAR

**MODIFICACIÓN PUNTUAL DE LAS
NORMAS URBANÍSTICAS MUNICIPALES
DE CUÉLLAR EN LAS PARCELAS
CATASTRALES 54703-07, 08, 09 Y 10
DE LA ENTIDAD LOCAL MENOR
DE ARROYO DE CUÉLLAR
EXPEDIENTE II-2014
CUÉLLAR (SEGOVIA)**

**PLANOS DE INFORMACIÓN
ESTADO ACTUAL URBANIZACIÓN
CONSTRUCCIONES E INFRAESTRUCTURAS EXISTENTES**

ESCALA 1: 500
NOVIEMBRE 2014



PI-04