


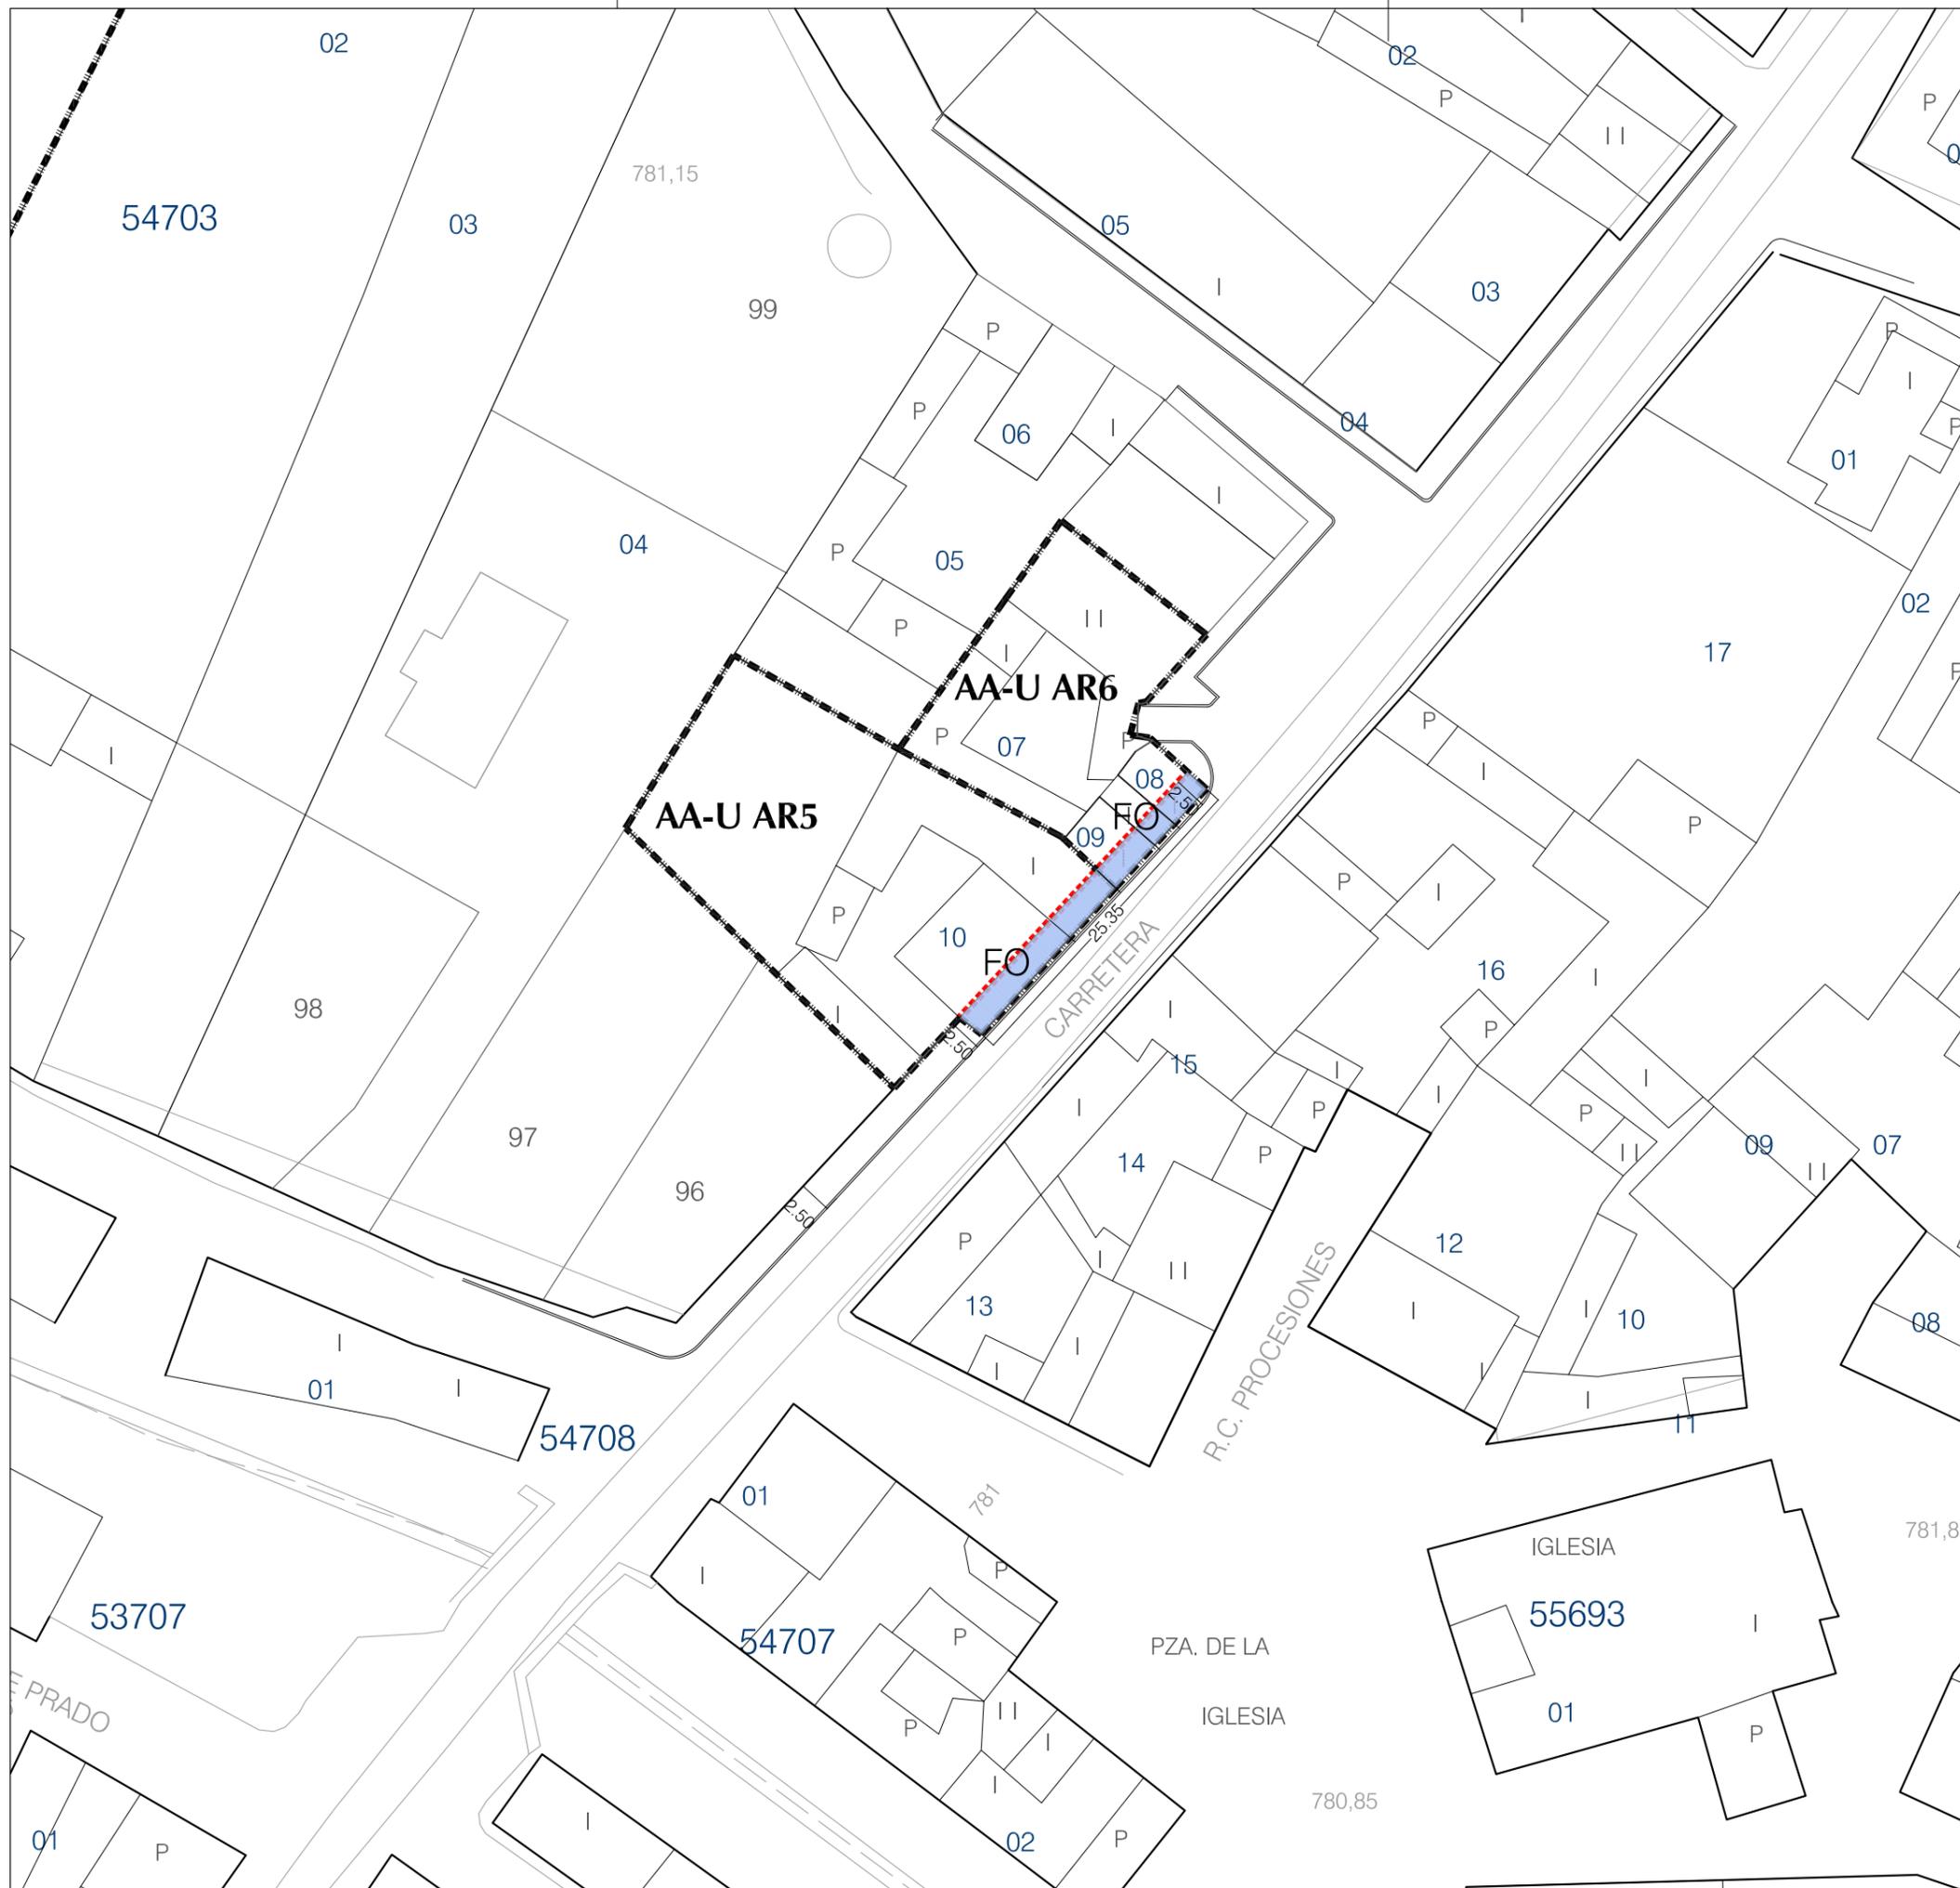

GONZALO BOBILLO DE LAMO ARQUITECTO

M. Azaña, 20 7ºA
47014 Valladolid
T 983 151 224
F 983 140 630
M 639 256 856
www.by.com.es

-  ACTUACIÓN AISLADA DE URBANIZACIÓN AA-U-AR5 Y AA-U-AR6
-  NUEVA ALINEACIÓN PROPUESTA
-  CESIÓN DE SUELO PARA VIARIO PÚBLICO



ILUSTRÍSIMO AYUNTAMIENTO DE CUÉLLAR

**MODIFICACIÓN PUNTUAL DE LAS
NORMAS URBANÍSTICAS MUNICIPALES
DE CUÉLLAR EN LAS PARCELAS
CATASTRALES 54703-07, 08, 09 Y 10
DE LA ENTIDAD LOCAL MENOR
DE ARROYO DE CUÉLLAR
EXPEDIENTE II-2014
CUÉLLAR (SEGOVIA)**

PLANOS DE ORDENACIÓN
DETERMINACIONES DE ORDENACIÓN DETALLADA:
LOCALIZACIÓN DE CESIONES

ESCALA 1: 500
NOVIEMBRE 2014



PO-03