




GONZALO BOBILLO DE LAMO ARQUITECTO

M. Azaña, 20 7ªA
47014 Valladolid
T 983 151 224
F 983 140 630
M 639 256 856
www.by.com.es

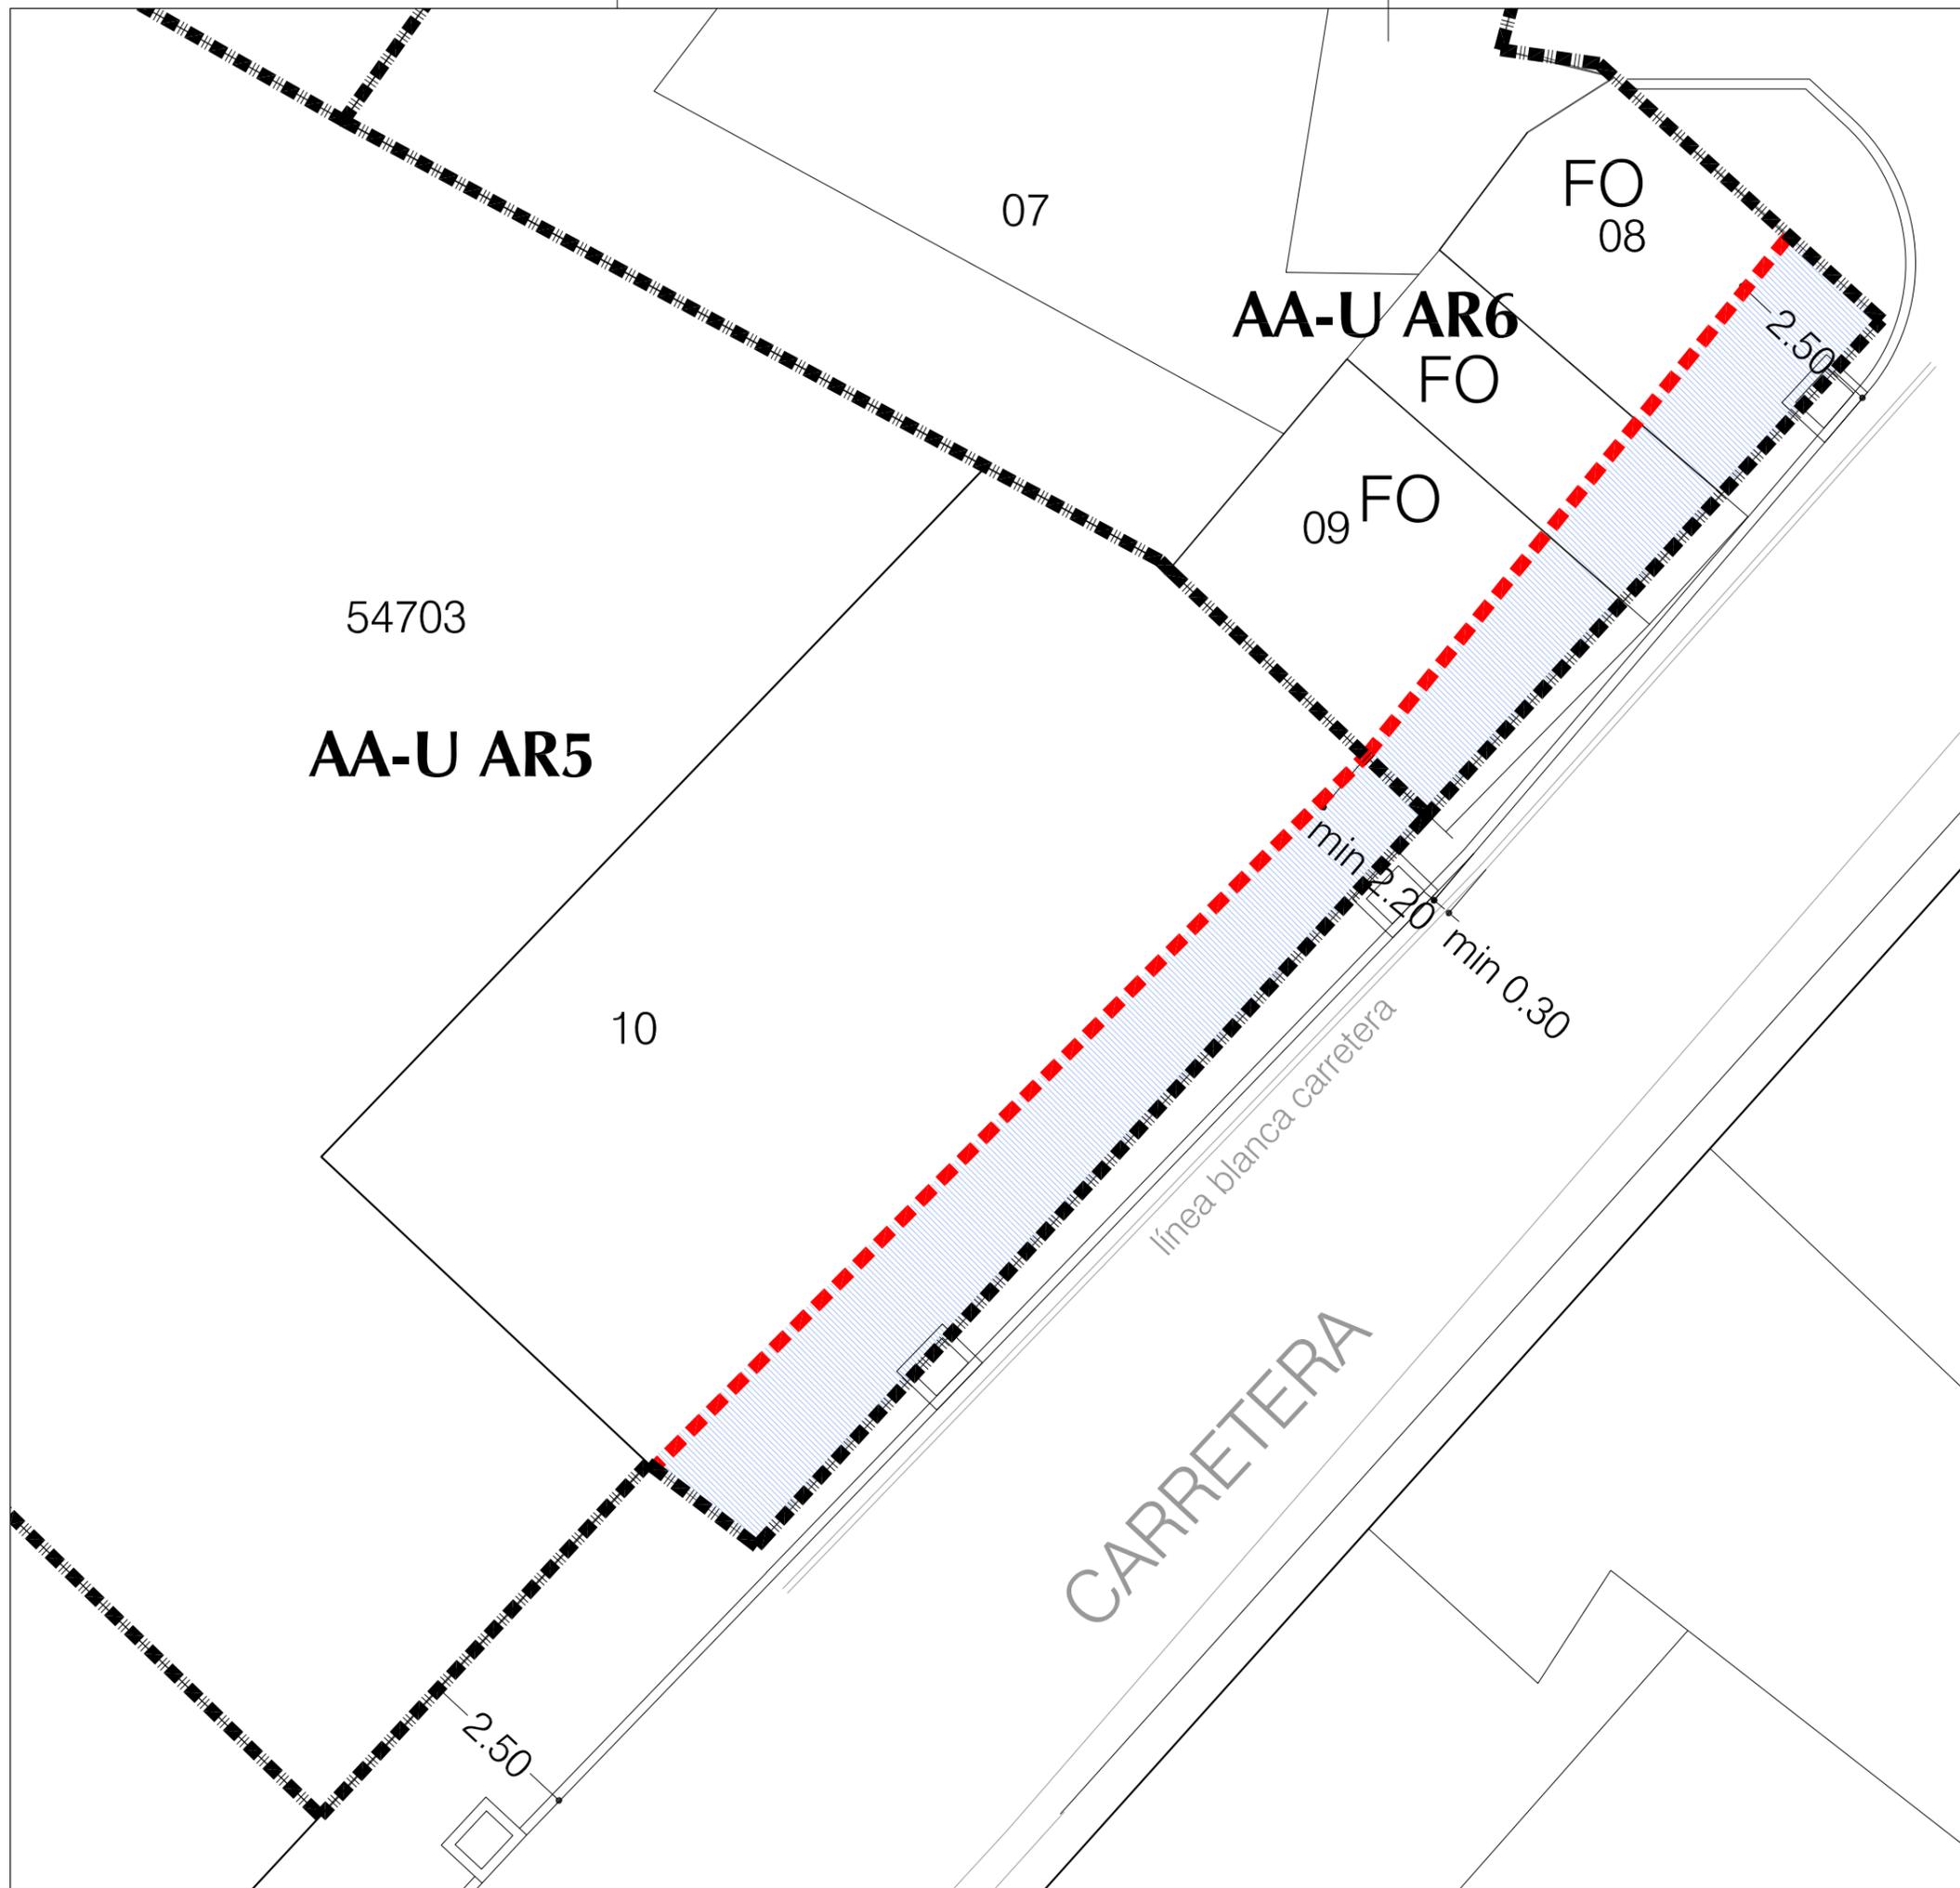

- ACTUACIONES AISLADAS DE URBANIZACIÓN AAU-AR5 Y AAU AR6
- SUPERFICIE DE CESIÓN PARA VIARIO PÚBLICO
- NUEVA ALINEACIÓN PROPUESTA



ILUSTRÍSIMO AYUNTAMIENTO
DE LA VILLA DE CUÉLLAR

**ESTUDIO DE DETALLE DE LOS SIGUIENTES
ÁMBITOS DE SUELO URBANO:**

PARCELA CATASTRAL 94480- 38 DE CUÉLLAR;
PARCELAS 54703-07, 08, 09 y 10 DE LA ENTIDAD
LOCAL MENOR DE ARROYO DE CUÉLLAR; Y PARCELAS
55711-04 Y 05 DE LA ENTIDAD LOCAL MENOR DE
ARROYO DE CUÉLLAR.
CUÉLLAR (SEGOVIA)

PLANOS DE ORDENACIÓN
MODIFICACIÓN PUNTUAL Nº2:
DETERMINACIONES DE ORDENACIÓN DETALLADA.
LOCALIZACIÓN DE CESIONES

ESCALA 1: 100
JULIO 2017



PO-03