




	RESIDENCIAL UNIFAMILIAR		AREA DE PLANEAMIENTO ESPECIFICO
	RESIDENCIAL UNIFAMILIAR AISLADA		CONJUNTO CON PROYECTO
	RESIDENCIAL UNIFAMILIAR EN HILERIA		INDUSTRIAL GENERAL
	RESIDENCIAL COLECTIVA ABIERTA EN TRES ALTURAS (B+2)		ZONA VERDE
	RESIDENCIAL COLECTIVA ABIERTA EN CUATRO ALTURAS (B+3)		EQUIPAMIENTO GENERAL (DESPOTIVO)
	RESIDENCIAL COLECTIVA EN MANZANA CERRADA EN DOS ALTURAS (B+1)		EQUIPAMIENTO GENERAL (ESCOLAR)
	RESIDENCIAL COLECTIVA EN MANZANA CERRADA EN TRES ALTURAS (B+2)		EQUIPAMIENTO GENERAL
	RESIDENCIAL COLECTIVA EN MANZANA CERRADA EN CUATRO ALTURAS (B+3)		CONJUNTO HISTORICO
	AREA DE ORDENACION EN SUELO URBANO		DELIMITACION DE SECTORES DE ORDENACION EN SUELO URBANIZABLE
	DELIMITACION DE SUELO URBANO		DELIMITACION CONJUNTO HISTORICO
	ALINEACION OBLIGATORIA		LIMITE DE AREA DE MOVIMIENTO

NORMAS URBANÍSTICAS MUNICIPALES DEL TÉRMINO MUNICIPAL DE CUÉLLAR
FEBRERO 2011

ILUSTRISMO AYUNTAMIENTO
DE LA VILLA DE CUÉLLAR

GONZALO BOBILLO DE LAMO
ARQUITECTO DIRECTOR

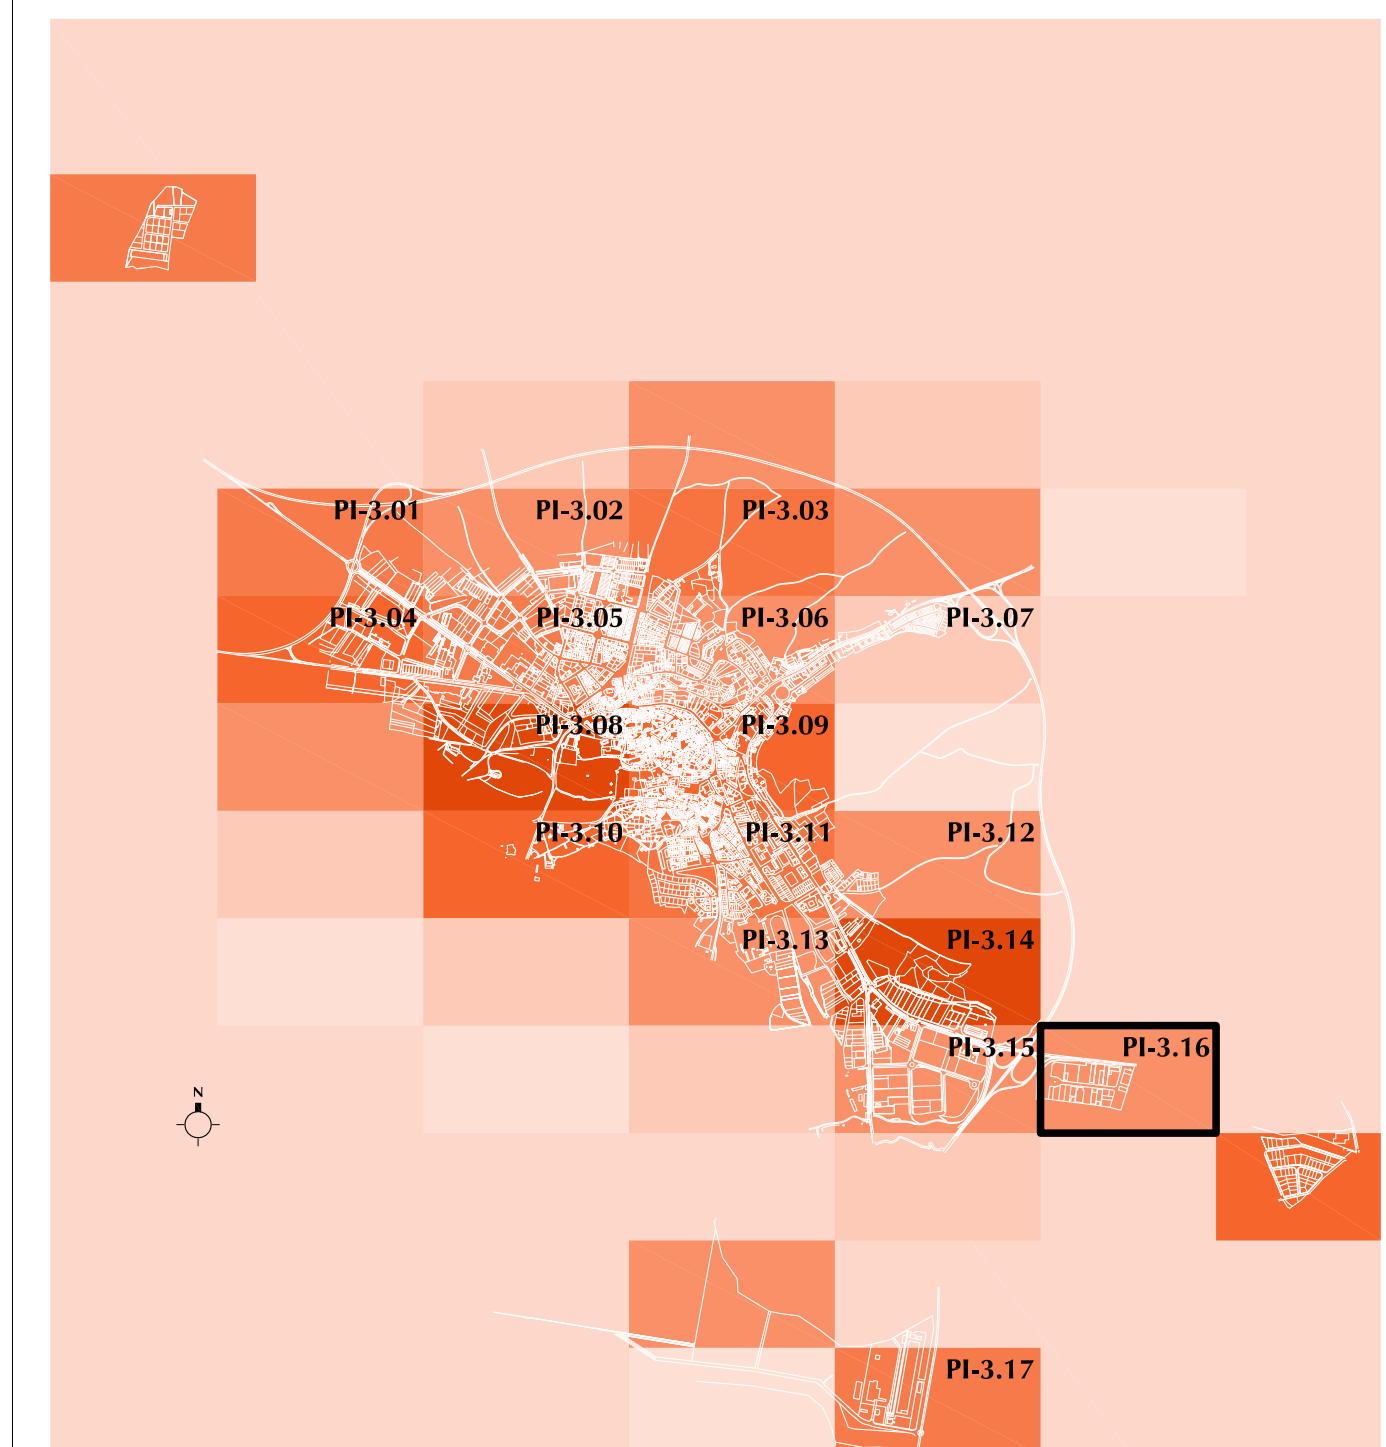

Planos de Información

1:1000

Plano de Planeamiento Anteriormente Vigente **PI-3.16**