


RED DE ABASTECIMIENTO

- CODIGOS RED DE ABASTECIMIENTO
- CONDUCCION EXISTENTE POLIETILENO
 - CONDUCCION EXISTENTE PVC
 - CONDUCCION EXISTENTE HIERRO FUNDIDO
 - CONDUCCION EXISTENTE FIBROCEMENTO
 - CONDUCCION EXISTENTE PLOMO
 - LLAVE DE PASO
- MATERIAL DE LA CONDUCCION
FC050 — DIAMETRO

**NORMAS URBANISTICAS MUNICIPALES DEL TÉRMINO MUNICIPAL DE CUÉLLAR
FEBRERO 2011**

ILUSTRISIMO AYUNTAMIENTO
DE LA VILLA DE CUÉLLAR

GONZALO BOBILLO DE LAMO
ARQUITECTO DIRECTOR 1:1

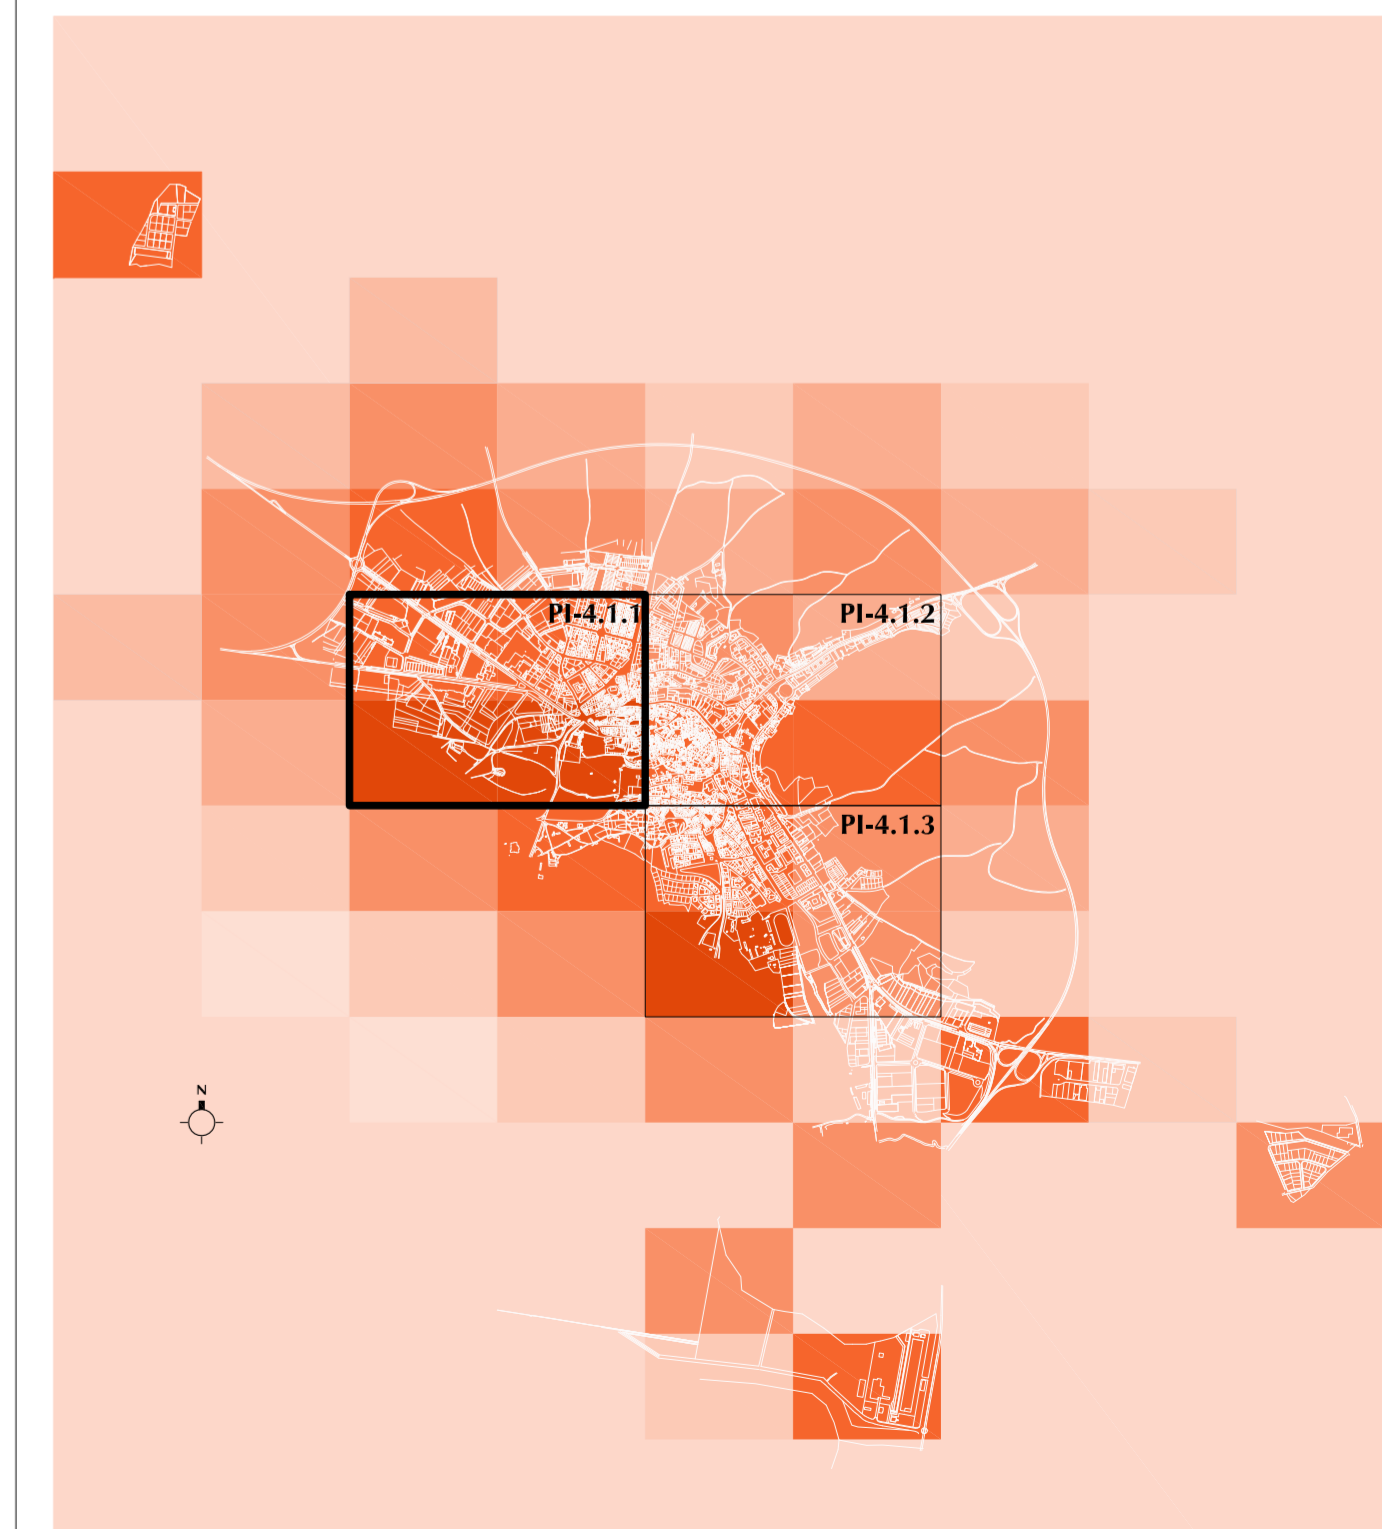

Planos de Información 1:2000

Cuéllar
Plano de Servicios Urbanos: Abastecimiento **PI-4.1.1**