







RED DE ABASTECIMIENTO

CÓDIGOS RED DE ABASTECIMIENTO

-  COMIENZO DE LA RED DE ABASTECIMIENTO
-  CONDUCCIÓN EXISTENTE RED DE DISTRIBUCIÓN
-  VÁLVULA DE CORTE
-  VÁLVULA DE VACIADO
-  BOCA DE RIEGO
-  FUENTE


SUELO URBANO

-  LÍMITE DE SUELO URBANO

**NORMAS URBANÍSTICAS MUNICIPALES DEL TÉRMINO MUNICIPAL DE CUÉLLAR
FEBRERO 2011**

ILUSTRISIMO AYUNTAMIENTO
DE LA VILLA DE CUÉLLAR

GONZALO BORILLO DE LAMO
ARQUITECTO DIRECTOR

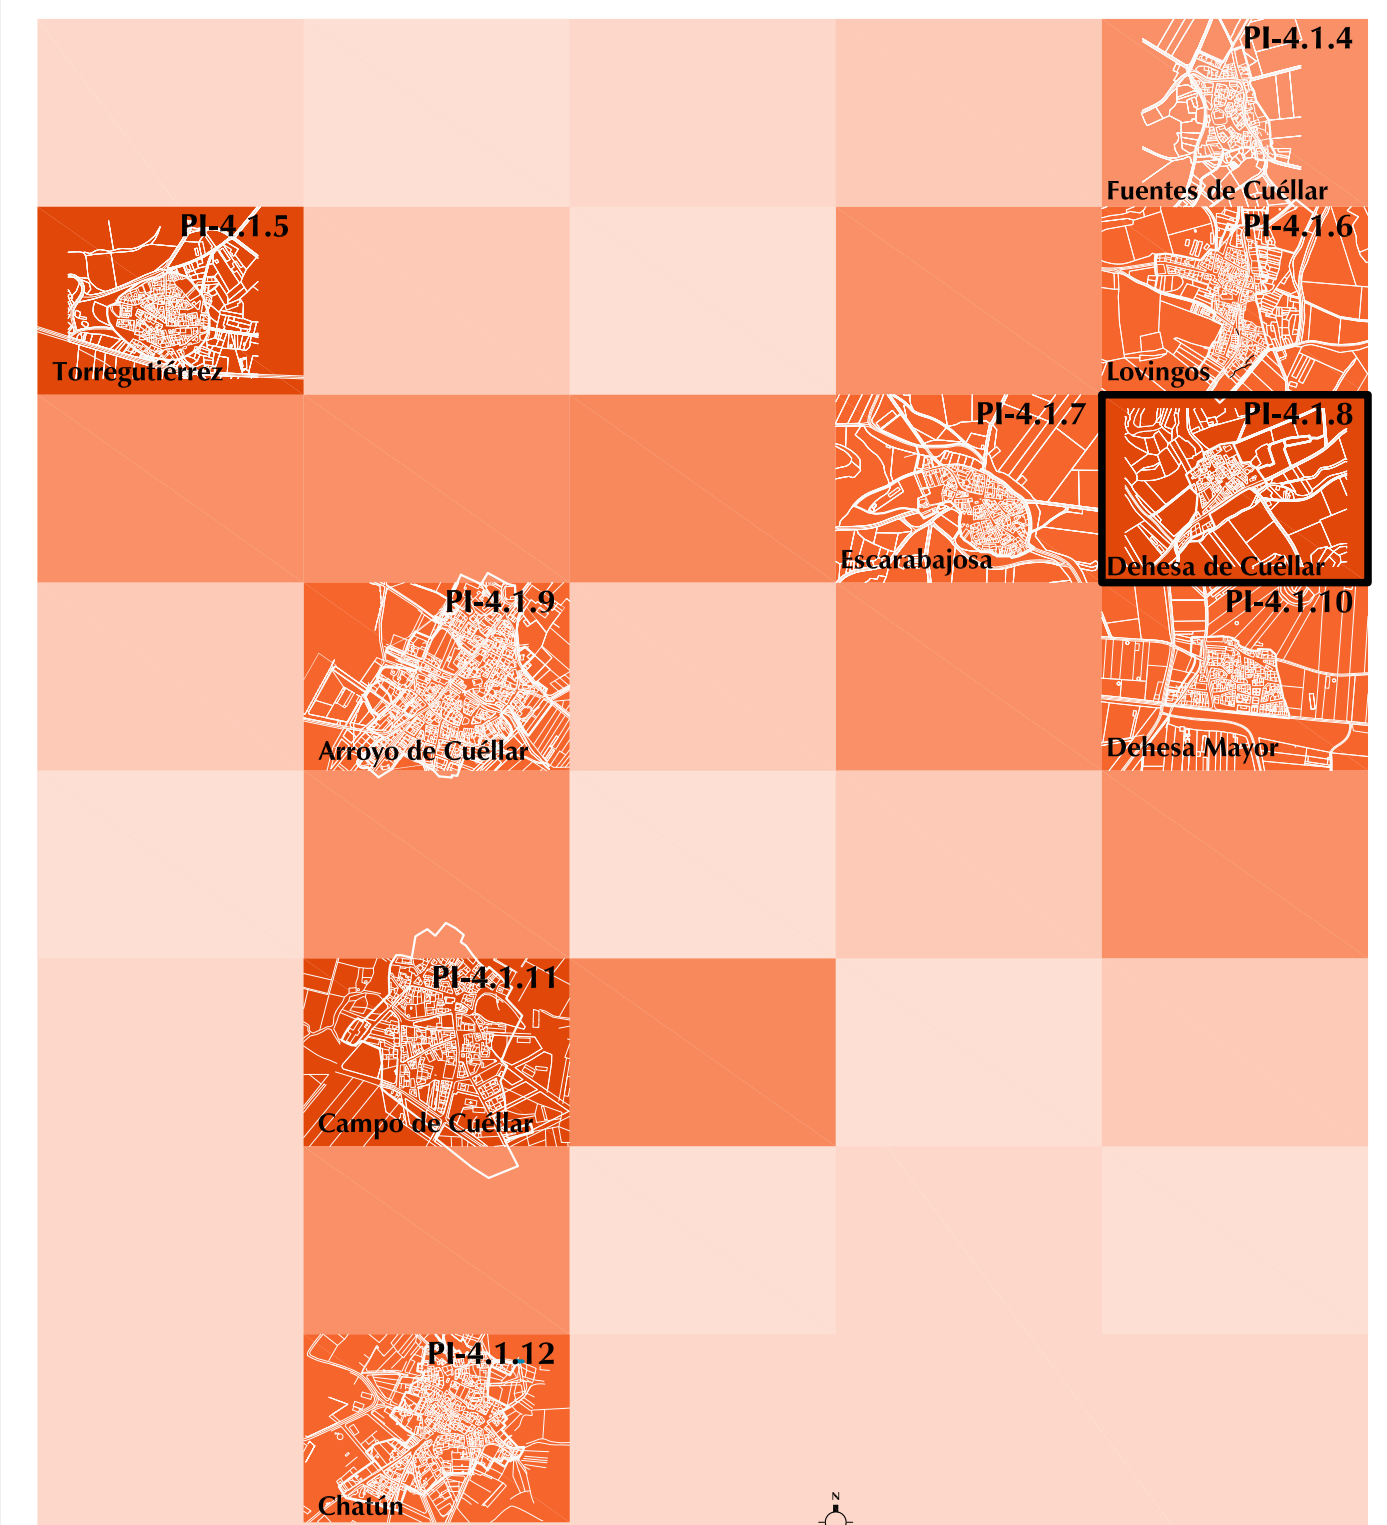

Planos de Información

1:1000

Dehesa de Cuéllar
Plano de Servicios Urbanos: Abastecimiento **PI-4.1.8**