

## RED DE ABASTECIMIENTO

### CÓDIGOS RED DE ABASTECIMIENTO

- COMIENZO DE LA RED DE ABASTECIMIENTO
- CONDUCCIÓN EXISTENTE RED DE DISTRIBUCIÓN
- VÁLVULA DE CORTE
- VÁLVULA DE VACIADO
- BOCA DE REGO
- FUENTE


## SUELO URBANO

- LIMITE DE SUELO URBANO

## NORMAS URBANÍSTICAS MUNICIPALES DEL TÉRMINO MUNICIPAL DE CUÉLLAR FEBRERO 2011

ILUSTRÍSIMO AYUNTAMIENTO  
DE LA VILLA DE CUÉLLAR

GONZALO BOBILLO DE IAMO  
ARQUITECTO DIRECTOR

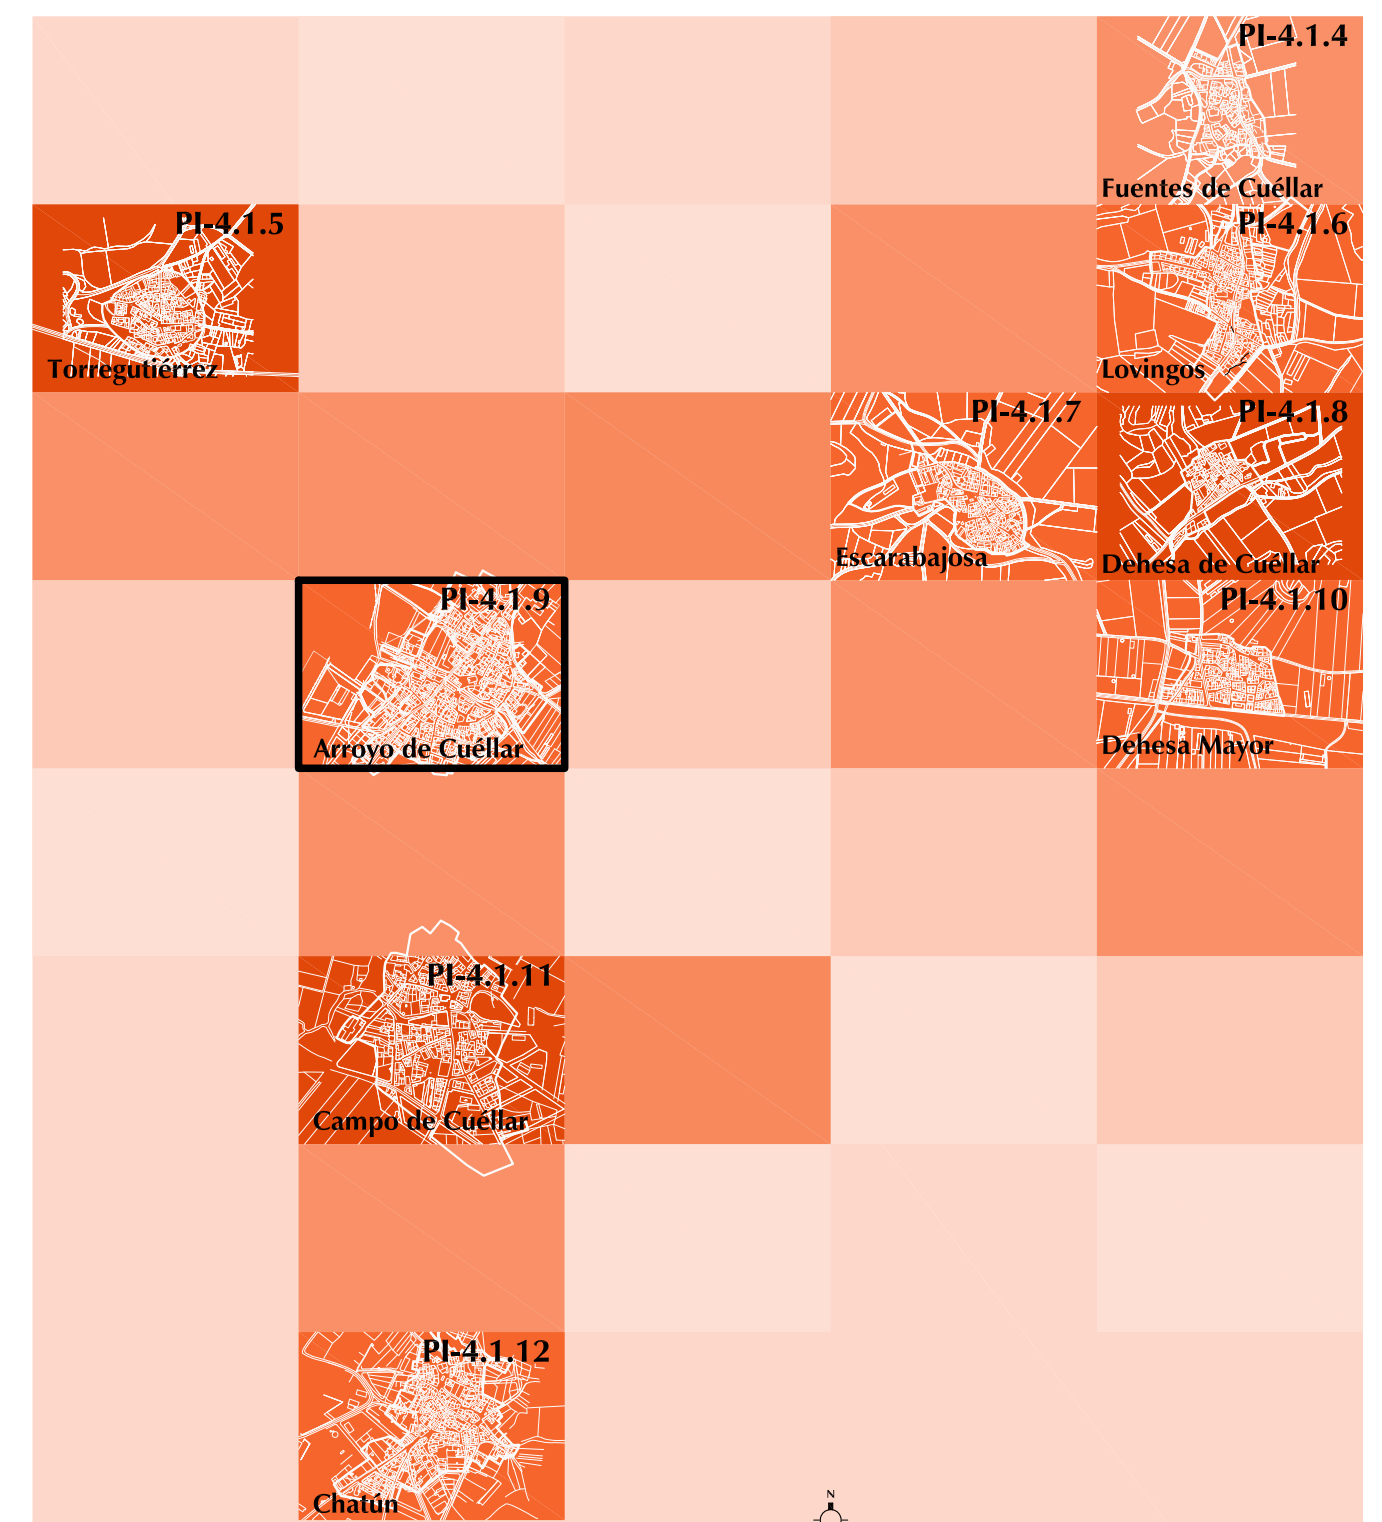

Planos de Información

1:2000

Arroyo de Cuéllar

Plano de Servicios Urbanos: Abastecimiento **PI-4.1.9**