

**RED DE SANEAMIENTO**

CODIGOS RED DE SANEAMIENTO

- CONDUCCION EXISTENTE RED SANEAMIENTO
- CONDUCCION EXISTENTE H0150
- CONDUCCION EXISTENTE H0200
- CONDUCCION EXISTENTE H0250
- CONDUCCION EXISTENTE H0300
- CONDUCCION EXISTENTE H0400
- CONDUCCION EXISTENTE H0500
- CONDUCCION EXISTENTE H0600
- CONDUCCION EXISTENTE H0700
- CONDUCCION EXISTENTE H0800
- CONDUCCION EXISTENTE H0900
- CONDUCCION EXISTENTE H1000


MATERIAL DE LA CONDUCCION  
H0300 — DIAMETRO

127 POZO DE REGISTRO RED PRINCIPAL

**NORMAS URBANISTICAS MUNICIPALES DEL TÉRMINO MUNICIPAL DE CUÉLLAR  
FEBRERO 2011**

ILUSTRISIMO AYUNTAMIENTO  
DE LA VILLA DE CUÉLLAR

GONZALO BOBILLO DE LAMO  
ARQUITECTO DIRECTOR 1:1

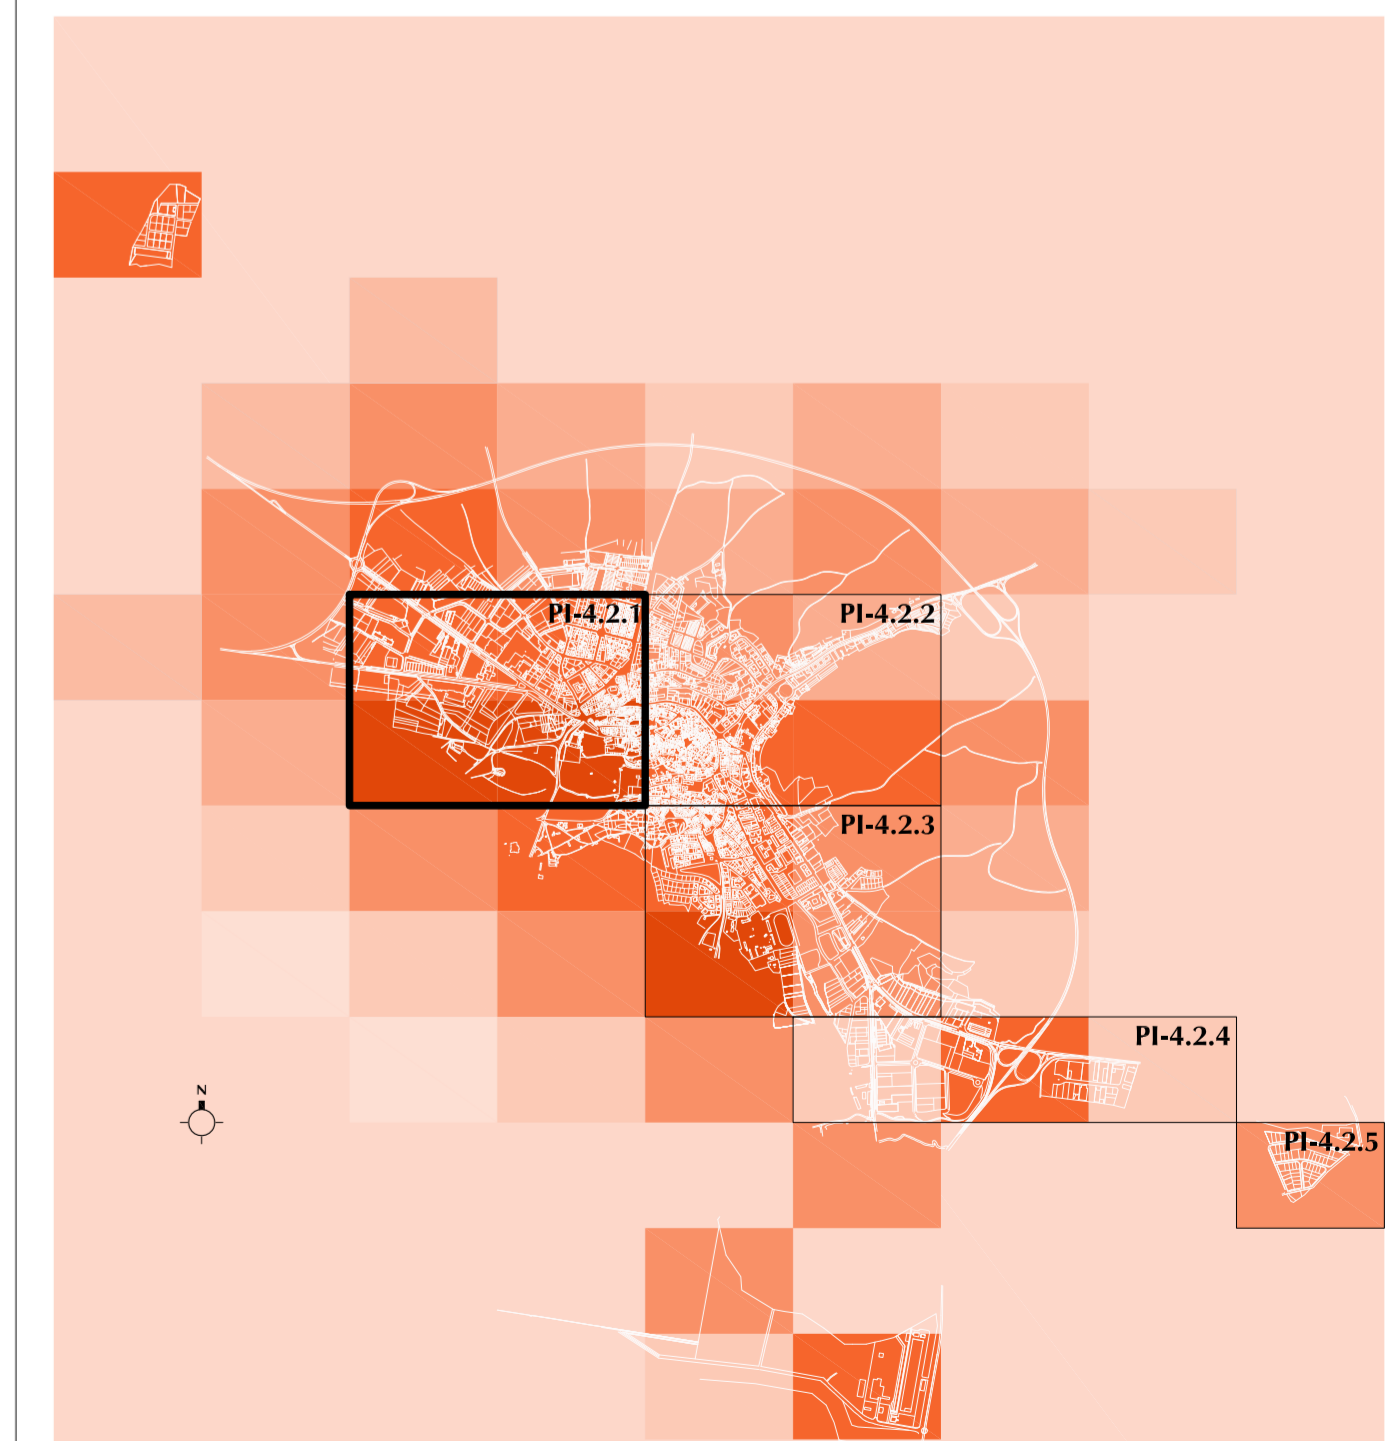

Planos de Información 1:2000

**Cuéllar**  
Plano de Servicios Urbanos: Saneamiento **PI-4.2.1**