

RED DE SANEAMIENTO

CODIGOS RED DE SANEAMIENTO

- CONDUCCION EXISTENTE RED SANEAMIENTO
- CONDUCCION EXISTENTE Ø150
- CONDUCCION EXISTENTE Ø200
- CONDUCCION EXISTENTE Ø250
- CONDUCCION EXISTENTE Ø300
- CONDUCCION EXISTENTE Ø400
- CONDUCCION EXISTENTE Ø500
- CONDUCCION EXISTENTE Ø600
- CONDUCCION EXISTENTE Ø700
- CONDUCCION EXISTENTE Ø800
- CONDUCCION EXISTENTE Ø900
- CONDUCCION EXISTENTE Ø1000


MATERIAL DE LA CONDUCCION
HØ300 — DIAMETRO

● 127 POZO DE REGISTRO RED PRINCIPAL

**NORMAS URBANISTICAS MUNICIPALES DEL TÉRMINO MUNICIPAL DE CUÉLLAR
FEBRERO 2011**

ILUSTRISIMO AYUNTAMIENTO
DE LA VILLA DE CUÉLLAR

GONZALO BOBILLO DE LAMO
ARQUITECTO DIRECTOR 1:1

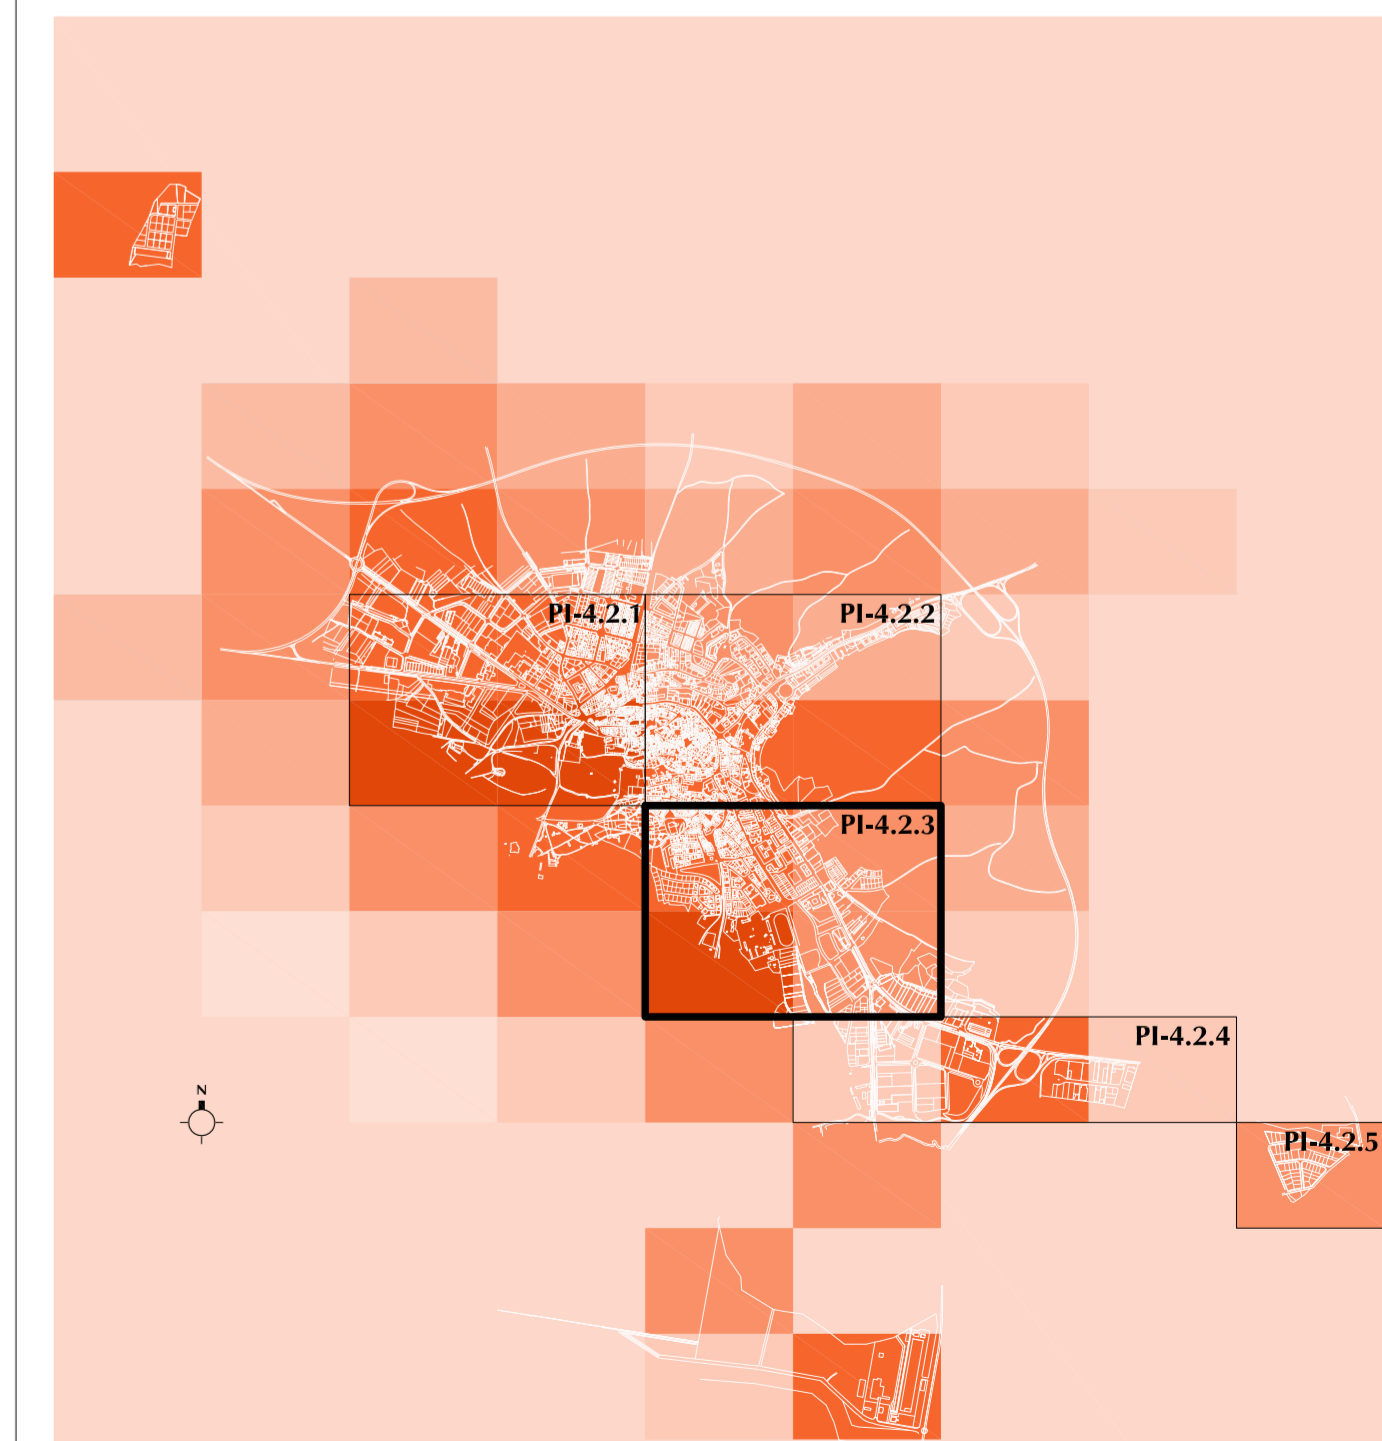

Planos de Información 1:2000

Cuéllar
Plano de Servicios Urbanos: Saneamiento **PI-4.2.3**