














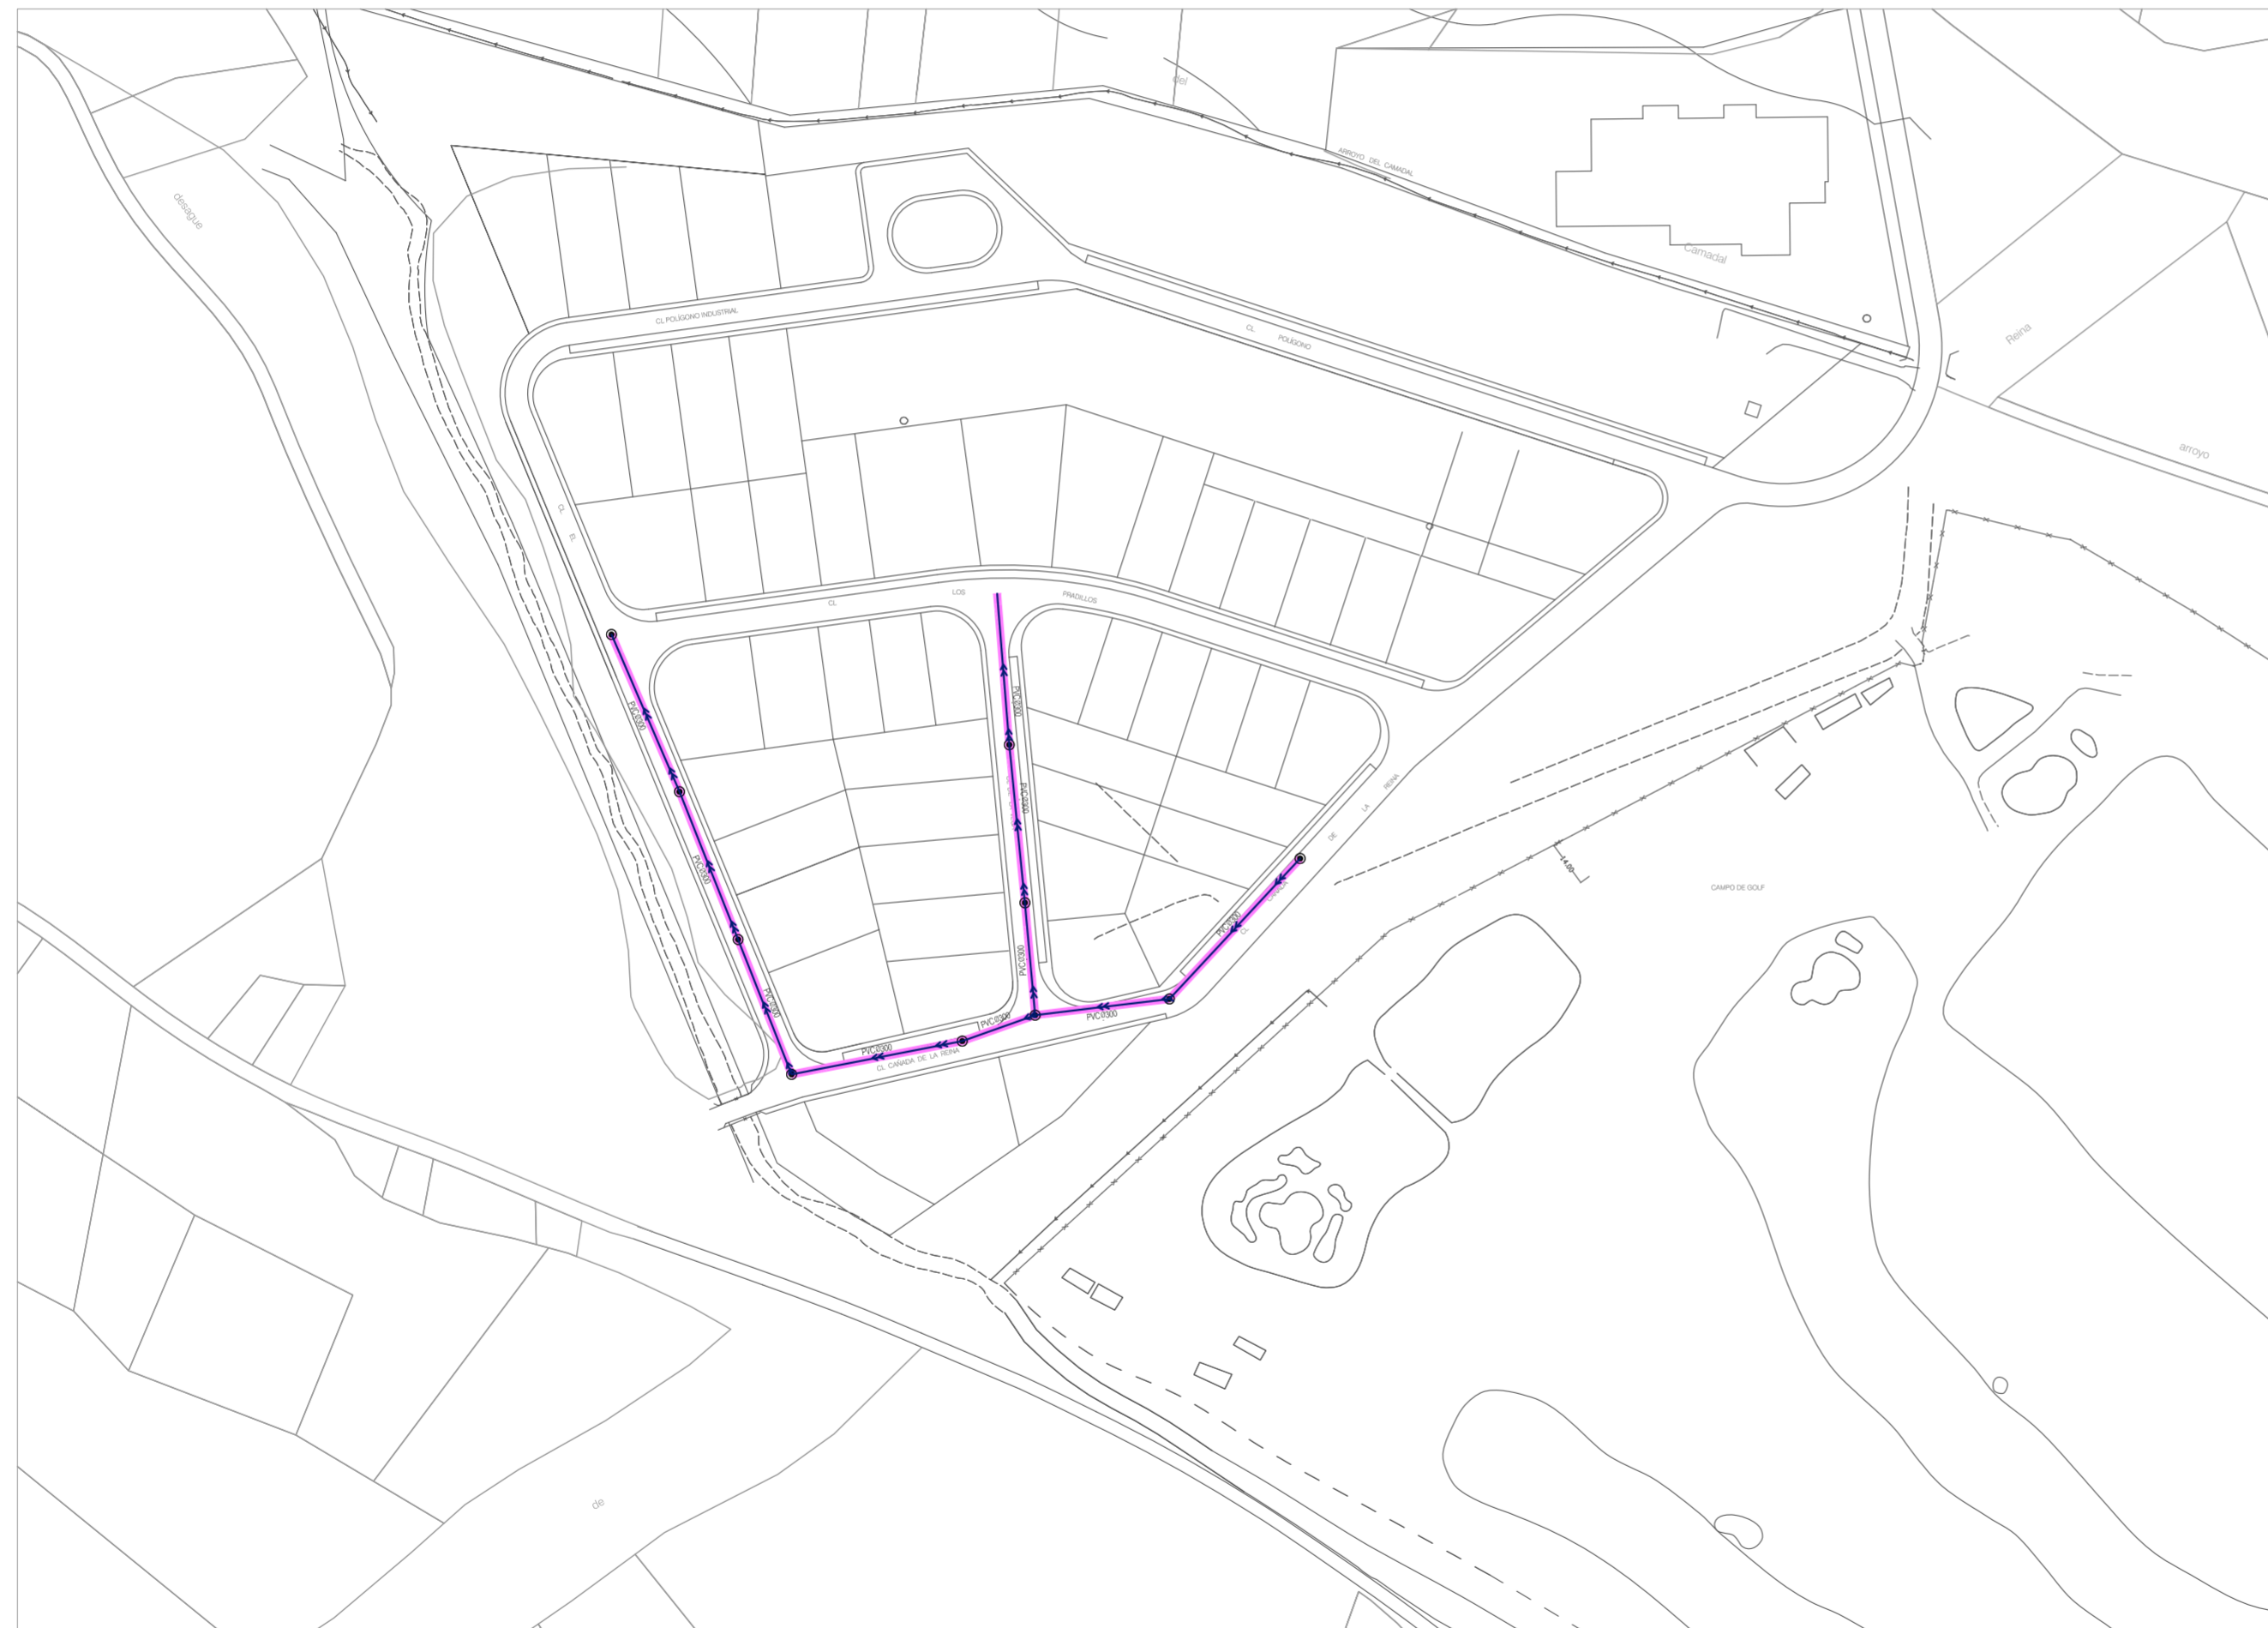


RED DE SANEAMIENTO

CODIGOS RED DE SANEAMIENTO


	CONDUCCION EXISTENTE RED SANEAMIENTO		CONDUCCION EXISTENTE Ø700
	CONDUCCION EXISTENTE Ø150		CONDUCCION EXISTENTE Ø800
	CONDUCCION EXISTENTE Ø200		CONDUCCION EXISTENTE Ø900
	CONDUCCION EXISTENTE Ø250		CONDUCCION EXISTENTE Ø1000
	CONDUCCION EXISTENTE Ø300		POZO DE REGISTRO RED PRINCIPAL
	CONDUCCION EXISTENTE Ø400		MATERIAL DE LA CONDUCCION
	CONDUCCION EXISTENTE Ø500		HØ300 DIAMETRO
	CONDUCCION EXISTENTE Ø600		



NORMAS URBANÍSTICAS MUNICIPALES DEL TÉRMINO MUNICIPAL DE CUÉLLAR FEBRERO 2011

ILUSTRÍSIMO AYUNTAMIENTO
DE LA VILLA DE CUÉLLAR

GONZALO BOBILLO DE LAMO
ARQUITECTO DIRECTOR

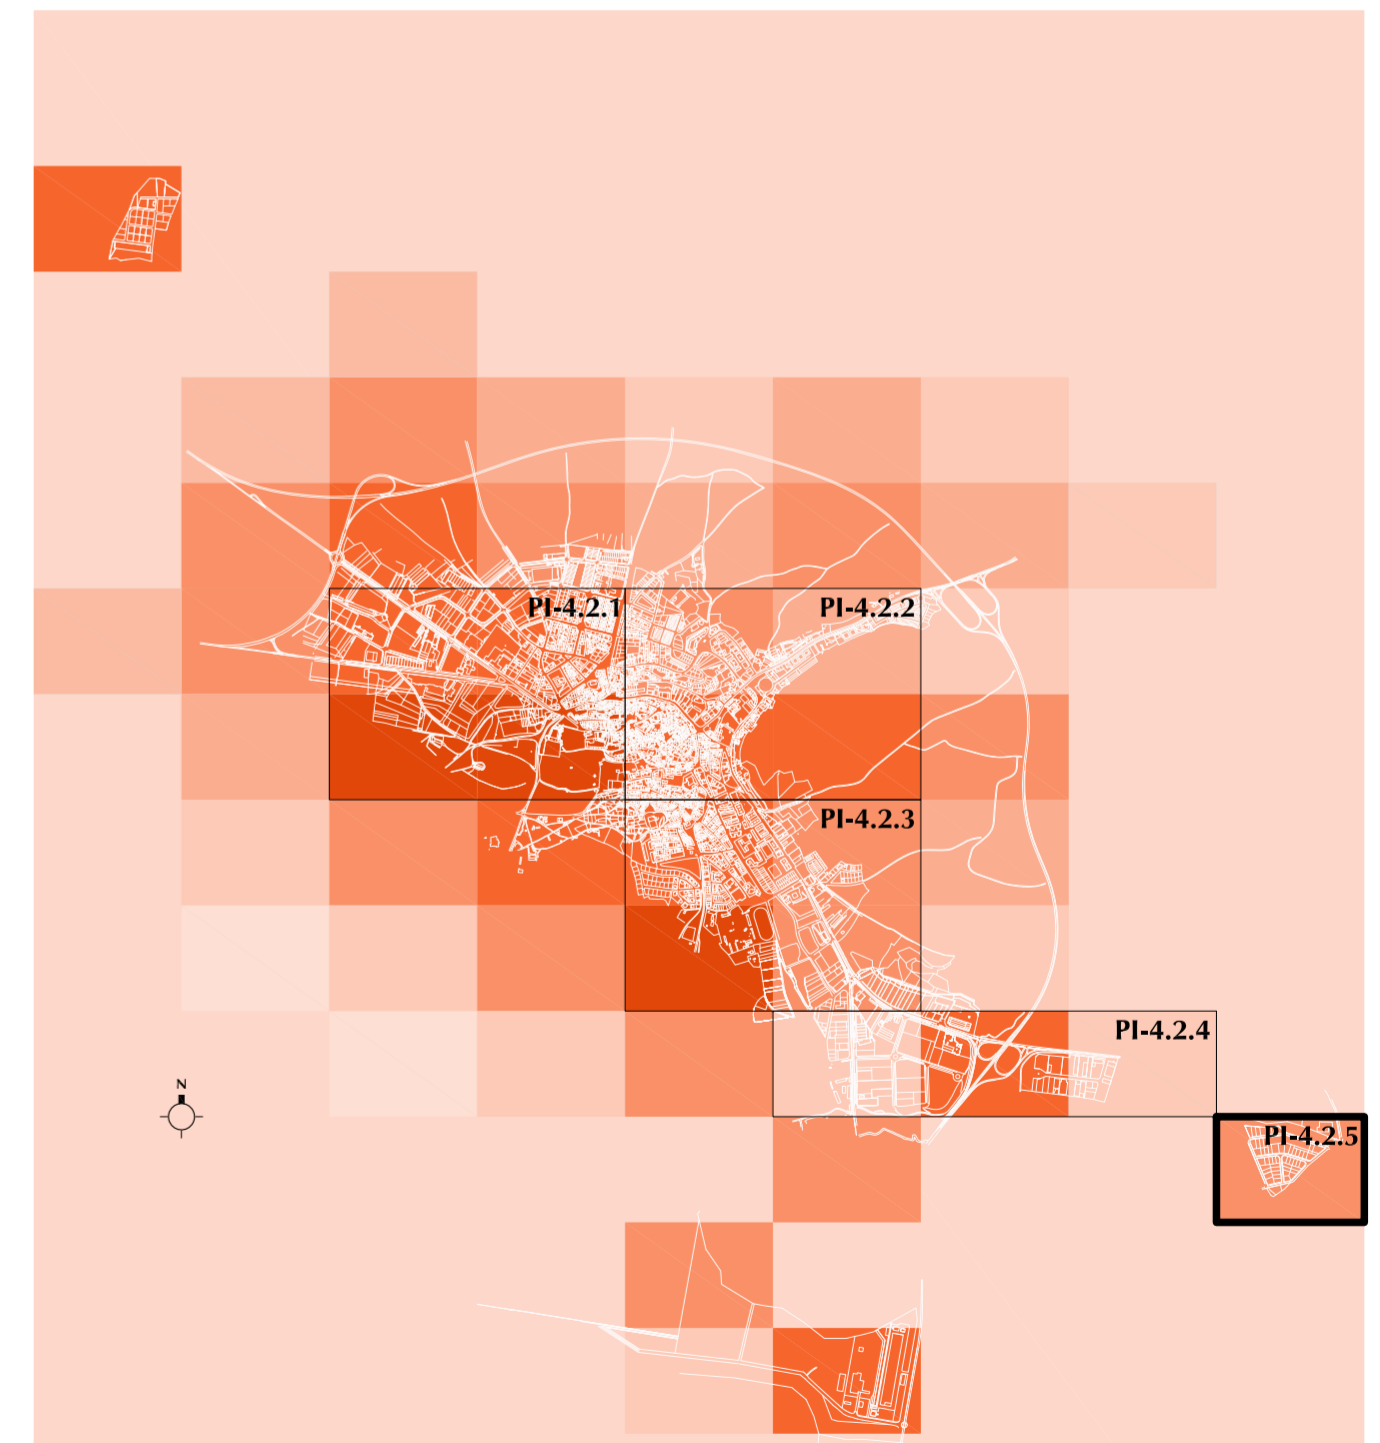

Planos de Información

1:2000

Cuéllar
Plano de Servicios Urbanos: Saneamiento

PI-4.2.5