

RED DE SANEAMIENTO

CÓDIGOS RED DE SANEAMIENTO

- CONDUCCIÓN EXISTENTE RED SANEAMIENTO
- POZO DE REGISTRO


SUELO URBANO

— LÍMITE DE SUELO URBANO

NORMAS URBANÍSTICAS MUNICIPALES DEL TÉRMINO MUNICIPAL DE CUÉLLAR
FEBRERO 2011

ILUSTRÍSIMO AYUNTAMIENTO
DE LA VILLA DE CUÉLLAR

GONZALO BOBILLO DE LAMO
ARQUITECTO DIRECTOR

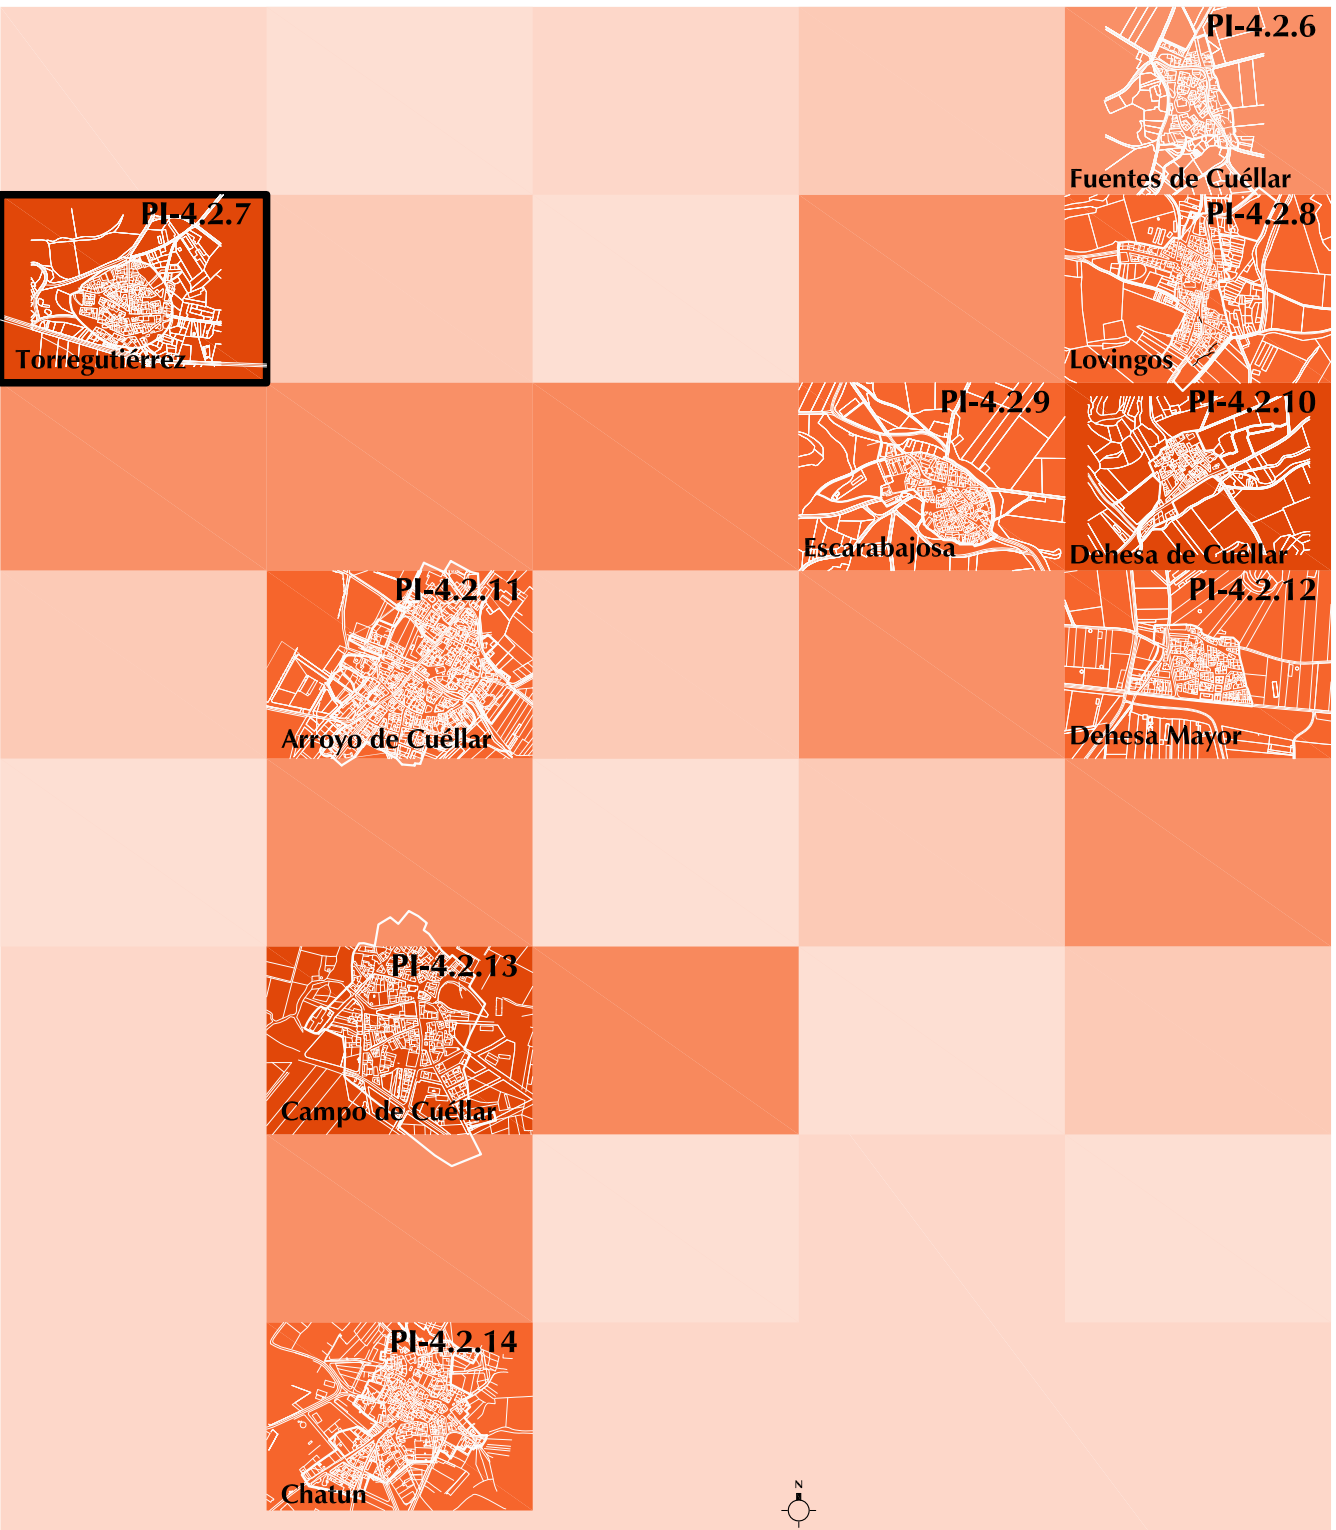

Planes de Información

1:1000

Torregutiérrez
Plano de Servicios Urbanos: Saneamiento **PI-4.2.7**