



- Delimitación de la AA-NU-1
- CODIGOS RED DE ABASTECIMIENTO**
- CONDUCCION EXISTENTE POLIETILENO
 - CONDUCCION EXISTENTE PVC
 - CONDUCCION EXISTENTE HIERRO FUNDIDO
 - CONDUCCION EXISTENTE FIBROCEMENTO
 - CONDUCCION EXISTENTE PLOMO
 - LLAVE DE PASO MATERIAL DE LA CONDUCCION
 - FCØ50 DIAMETRO

- CÓDIGOS RED DE ALUMBRADO PÚBLICO**
- FAROLA DIRECTA
 - FAROLA SOBRE MONTANTE
 - FAROLA SOBRE BÁCULO
 - FAROLA SOBRE POSTELETE METÁLICO
 - FAROLA SOBRE POSTE DE HORMIGON
 - FAROLA SOBRE POSTELETE DE HORMIGON
 - FAROLA SOBRE POSTE DE MADERA
 - FAROL VILLA DIRECTO
 - FAROL VILLA SOBRE COLUMNA
 - FAROL PALACIO SOBRE COLUMNA
 - FAROLA BRAUD Y LUIS COLGADA
 - CENTRO DE MANDADOS
 - LINEA DE ALUMBRADO PÚBLICO ZONAS
 - LINEA AEREA CIRCUITO 1 C/ SANTA CRUZ
 - LINEA SUBTERRANEA CIRCUITO 1 C/ SANTA CRUZ
 - LINEA AEREA CIRCUITO 2 C/ SAN JULIAN
 - LINEA SUBTERRANEA CIRCUITO 2 C/ SAN JULIAN
 - LINEA AEREA CIRCUITO 3 C/ DEL COLEGIO
 - LINEA SUBTERRANEA CIRCUITO 3 C/ DEL COLEGIO
 - LINEA AEREA CIRCUITO 4 C/ MOREIRA
 - LINEA SUBTERRANEA CIRCUITO 4 C/ MOREIRA
 - LINEA AEREA CIRCUITO 5 C/ SANTA MARINA
 - LINEA SUBTERRANEA CIRCUITO 5 C/ SANTA MARINA

RED DE ABASTECIMIENTO

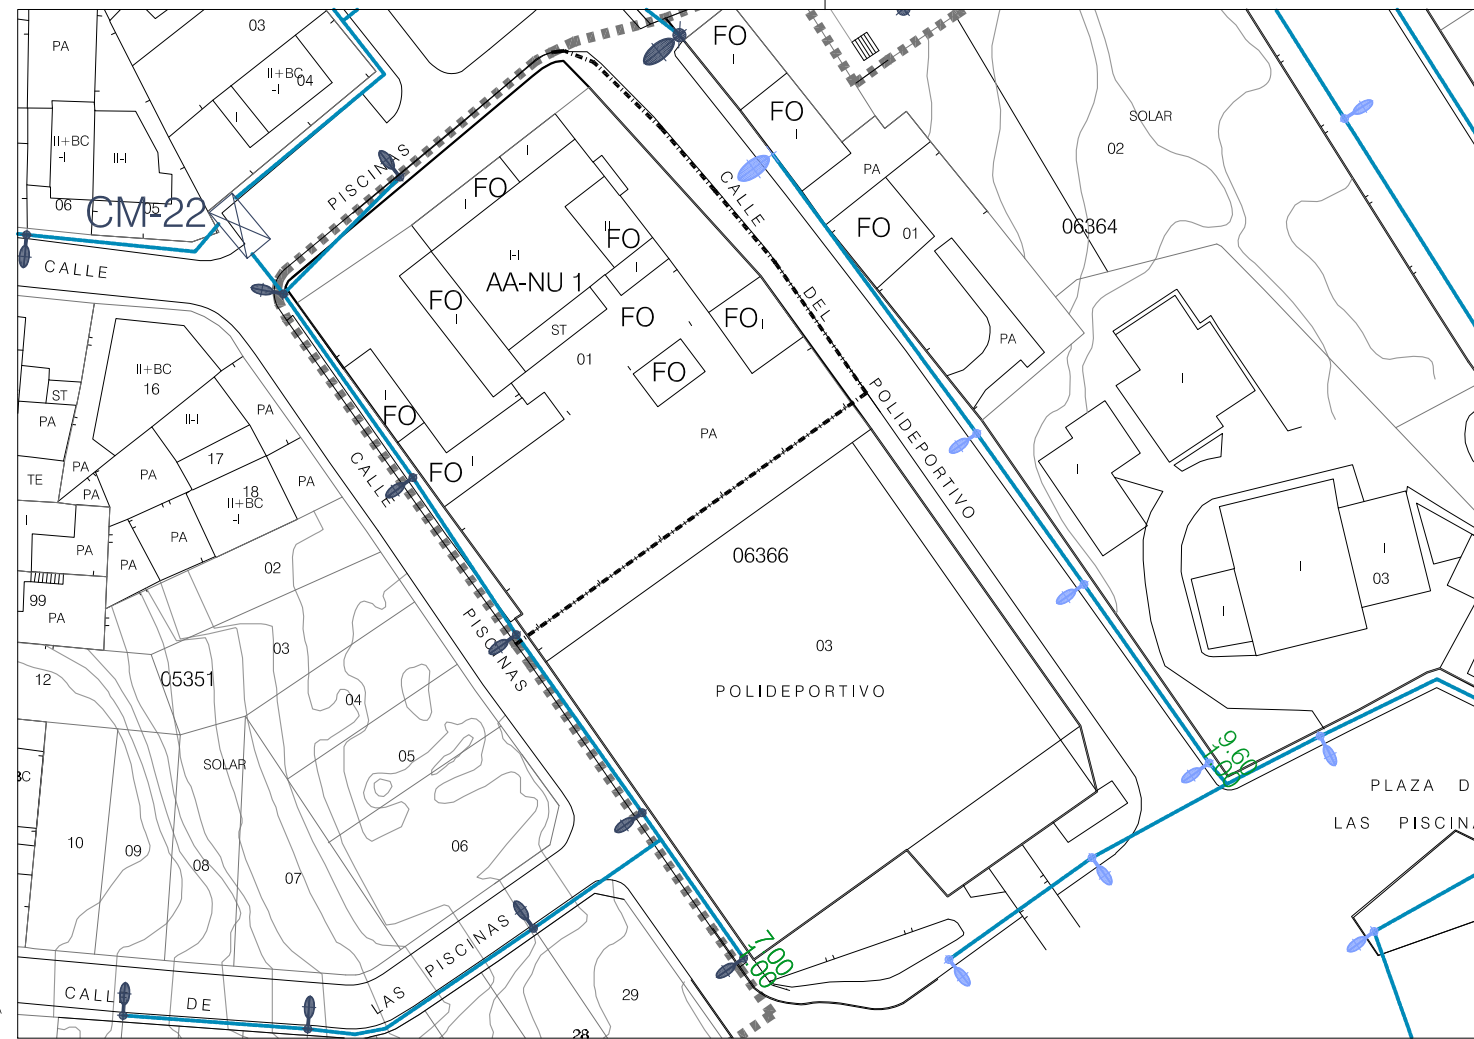


RED DE ALUMBRADO PÚBLICO

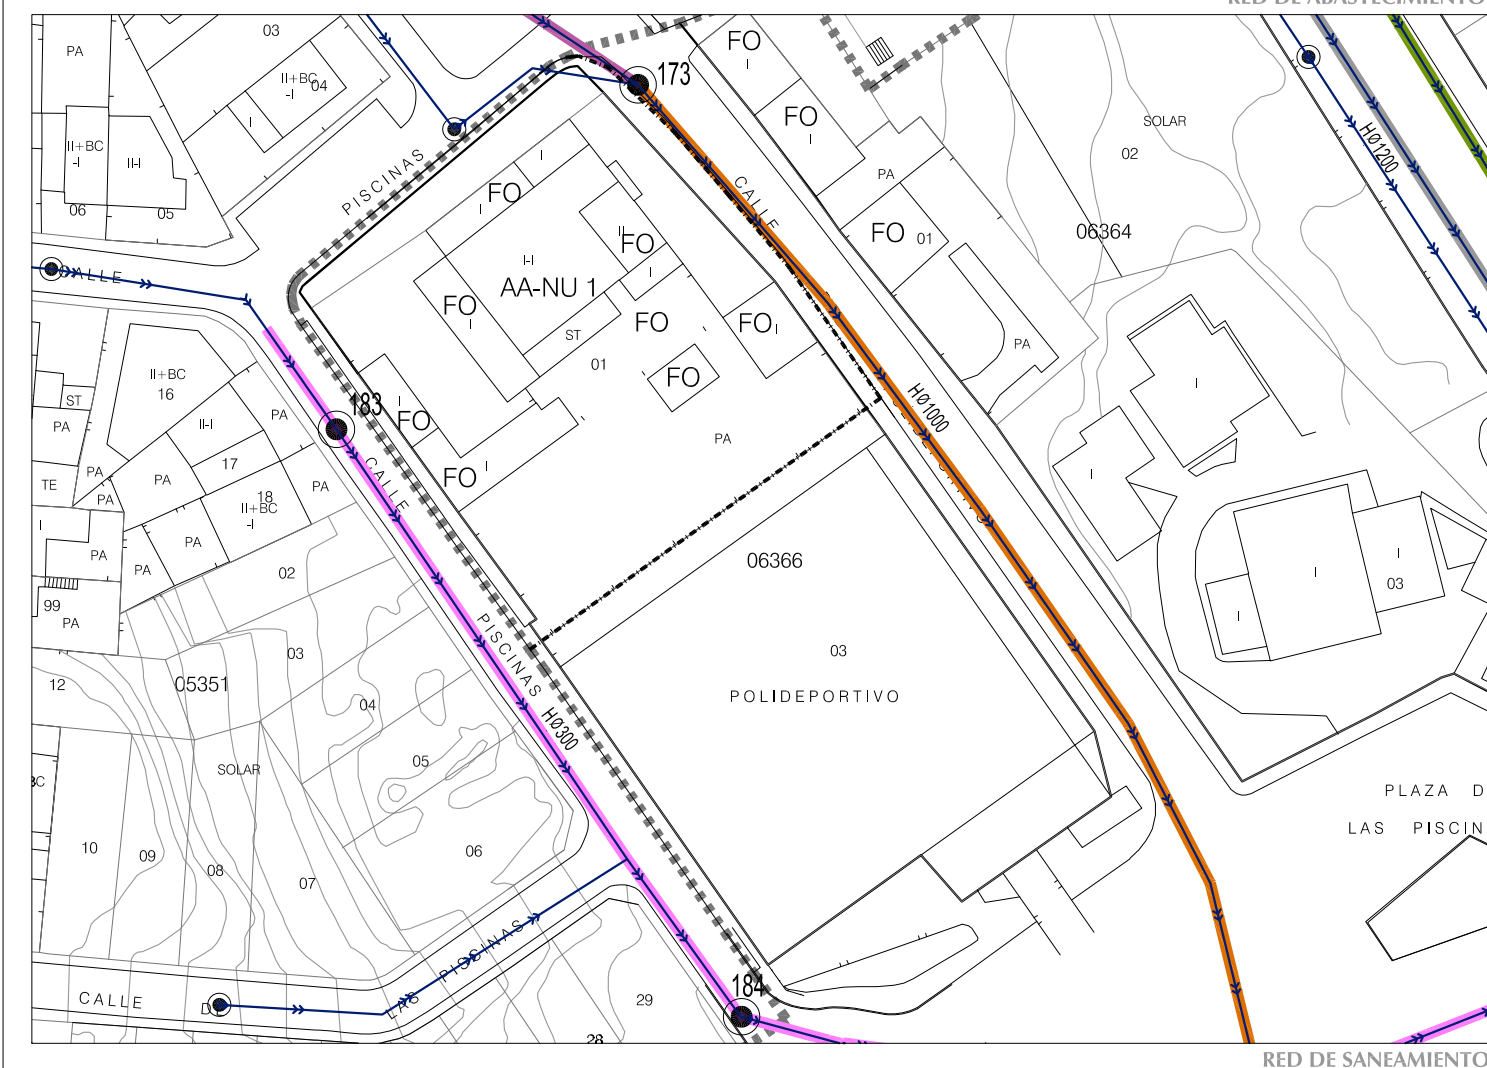

- CODIGOS RED DE SANEAMIENTO**
- CONDUCCION EXISTENTE
 - CONDUCCION EXISTENTE Ø150
 - CONDUCCION EXISTENTE Ø200
 - CONDUCCION EXISTENTE Ø250
 - CONDUCCION EXISTENTE Ø300
 - CONDUCCION EXISTENTE Ø300
 - CONDUCCION EXISTENTE Ø400
 - CONDUCCION EXISTENTE Ø500
 - CONDUCCION EXISTENTE Ø600
 - CONDUCCION EXISTENTE Ø700
 - CONDUCCION EXISTENTE Ø800
 - CONDUCCION EXISTENTE Ø900
 - CONDUCCION EXISTENTE Ø1000
 - 127 POZO DE REGISTRO RED PRINCIPAL MATERIAL DE LA CONDUCCION
 - HØ300 DIAMETRO

- CODIGOS RED DE GAS**
- TRAMOS APA
 - TRAMOS MPB
 - TRAMOS MPA
 - TRAMOS ELEC
 - CAP MPB
 - CAP MPA
 - VALVULA DE PASO
 - TUBERIA ENVANADA
 - REDUCTOR DE SECCION DE TUBERIA
 - ACOMETIDA
 - VALVULA ACOMETIDA
 - PUNTO ACOMETIDA
 - ESTACION E.R.S.
 - ESTACION E.R.M.
 - MATERIAL DE LA CONDUCCION
 - PE DN110 DIAMETRO NOMINAL

RED DE SANEAMIENTO

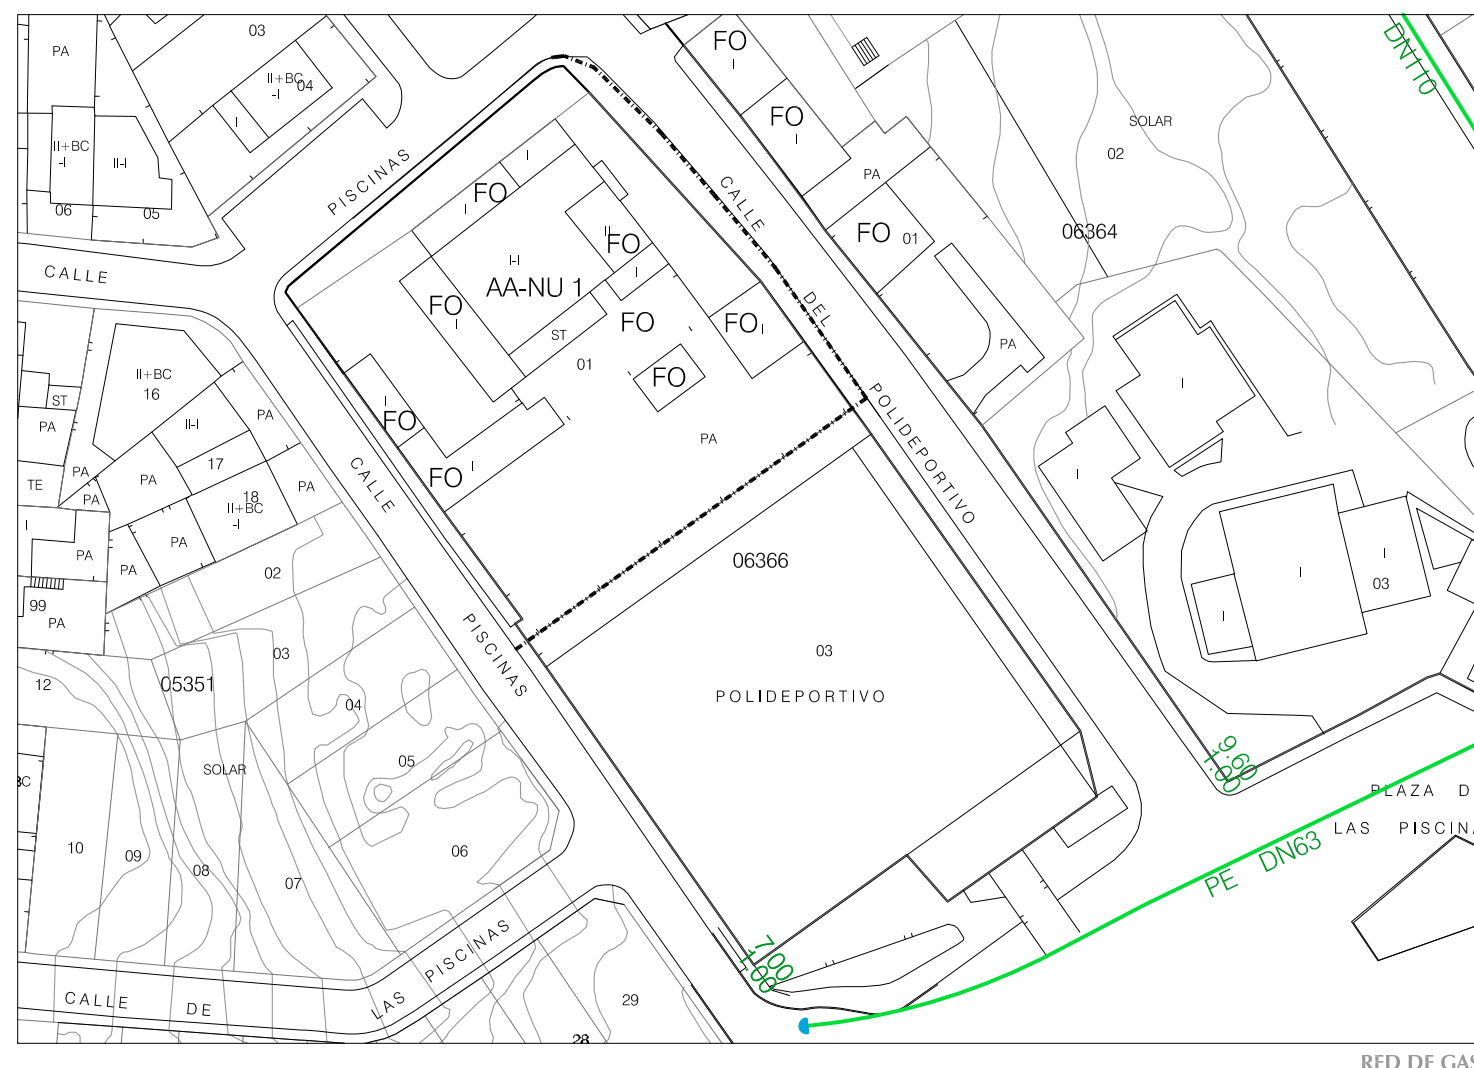

RED DE GAS



ESTUDIO DE DETALLE
DE LA UNIDAD DE NORMALIZACIÓN
Y URBANIZACIÓN AA-NU-1
DE LAS NUM DE CUÉLLAR
(SEGOVIA)

PLANOS DE INFORMACIÓN
INFRAESTRUCTURAS EXISTENTES