


SITUACIÓN EN PLAN ESPECIAL E 1:500



SITUACIÓN EN LAS NUM E 1:1000

GONZALO BOBILLO DE LAMO ARQUITECTO

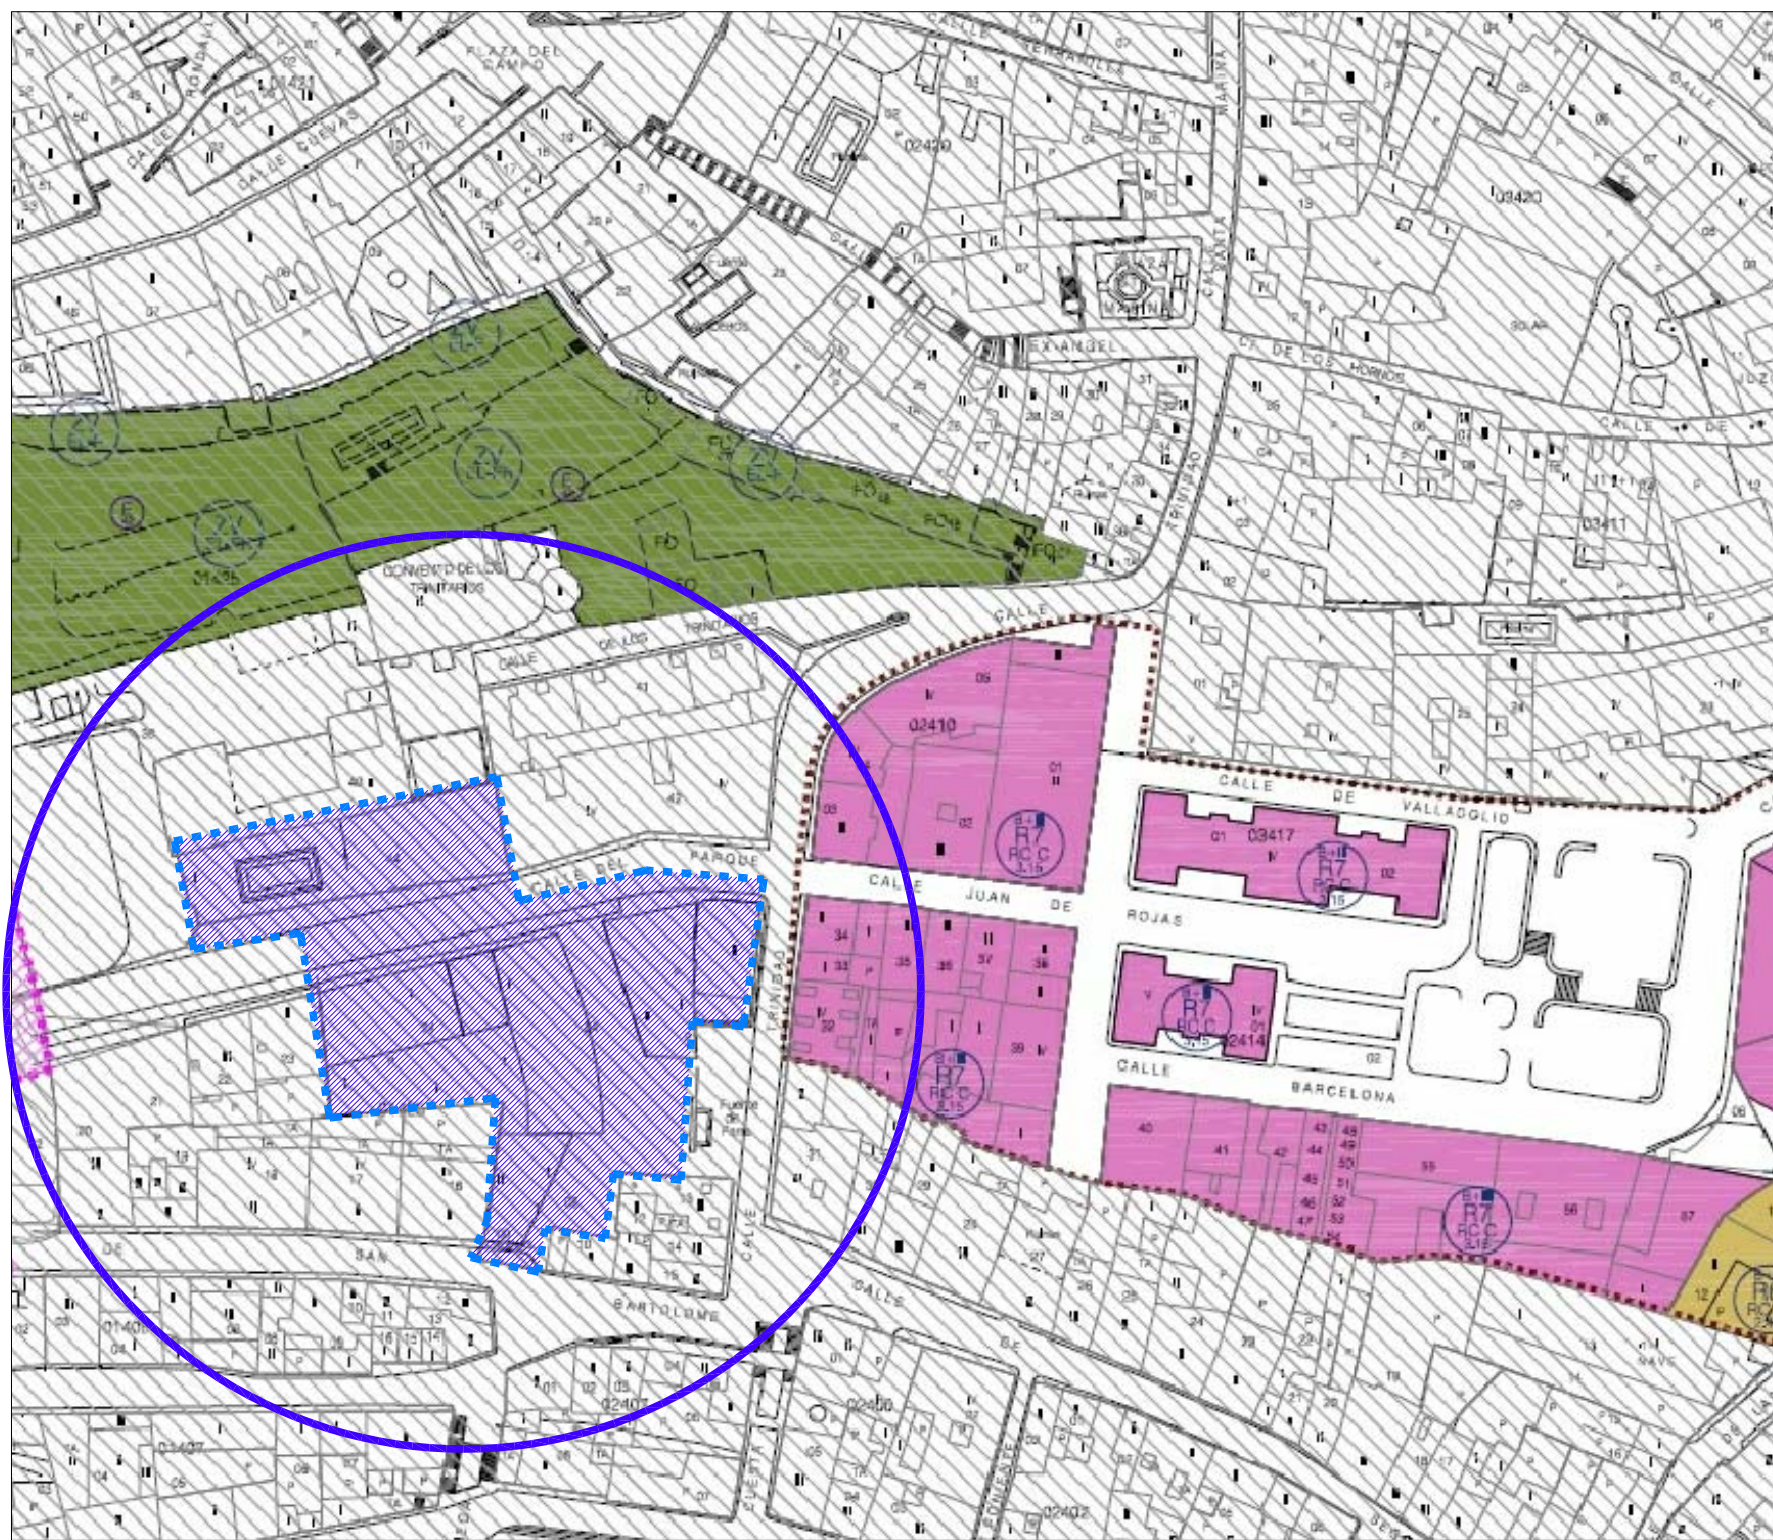

M. Azaña, 20 7ºA
47014 Valladolid
T 983 151 224
F 983 140 630
M 639 256 856
www.bya.com.es



AYUNTAMIENTO
DE CUÉLLAR



MODIFICACIÓN DEL PROYECTO DE ACTUACIÓN DE LA UNIDAD DE ACTUACIÓN DEL ÁMBITO DE ORDENACIÓN SINGULAR Nº 10 DEL PLAN ESPECIAL DE PROTECCIÓN REFORMA INTERIOR, MEJORA URBANA Y CATÁLOGO DEL CONJUNTO HISTÓRICO DE CUÉLLAR (SEGOVIA)

INFORMACIÓN
SITUACIÓN EN LAS NUM DE CUÉLLAR
SITUACIÓN EN EL PEPRIMUC

ESCALA 1: 1000
ESCALA 1: 500
DICIEMBRE 2017



PA-01