


ESTRUCTURA DE LA PROPIEDAD
LEVANTAMIENTO TOPOGRÁFICO-DELIMITACIÓN DEL AOS 10

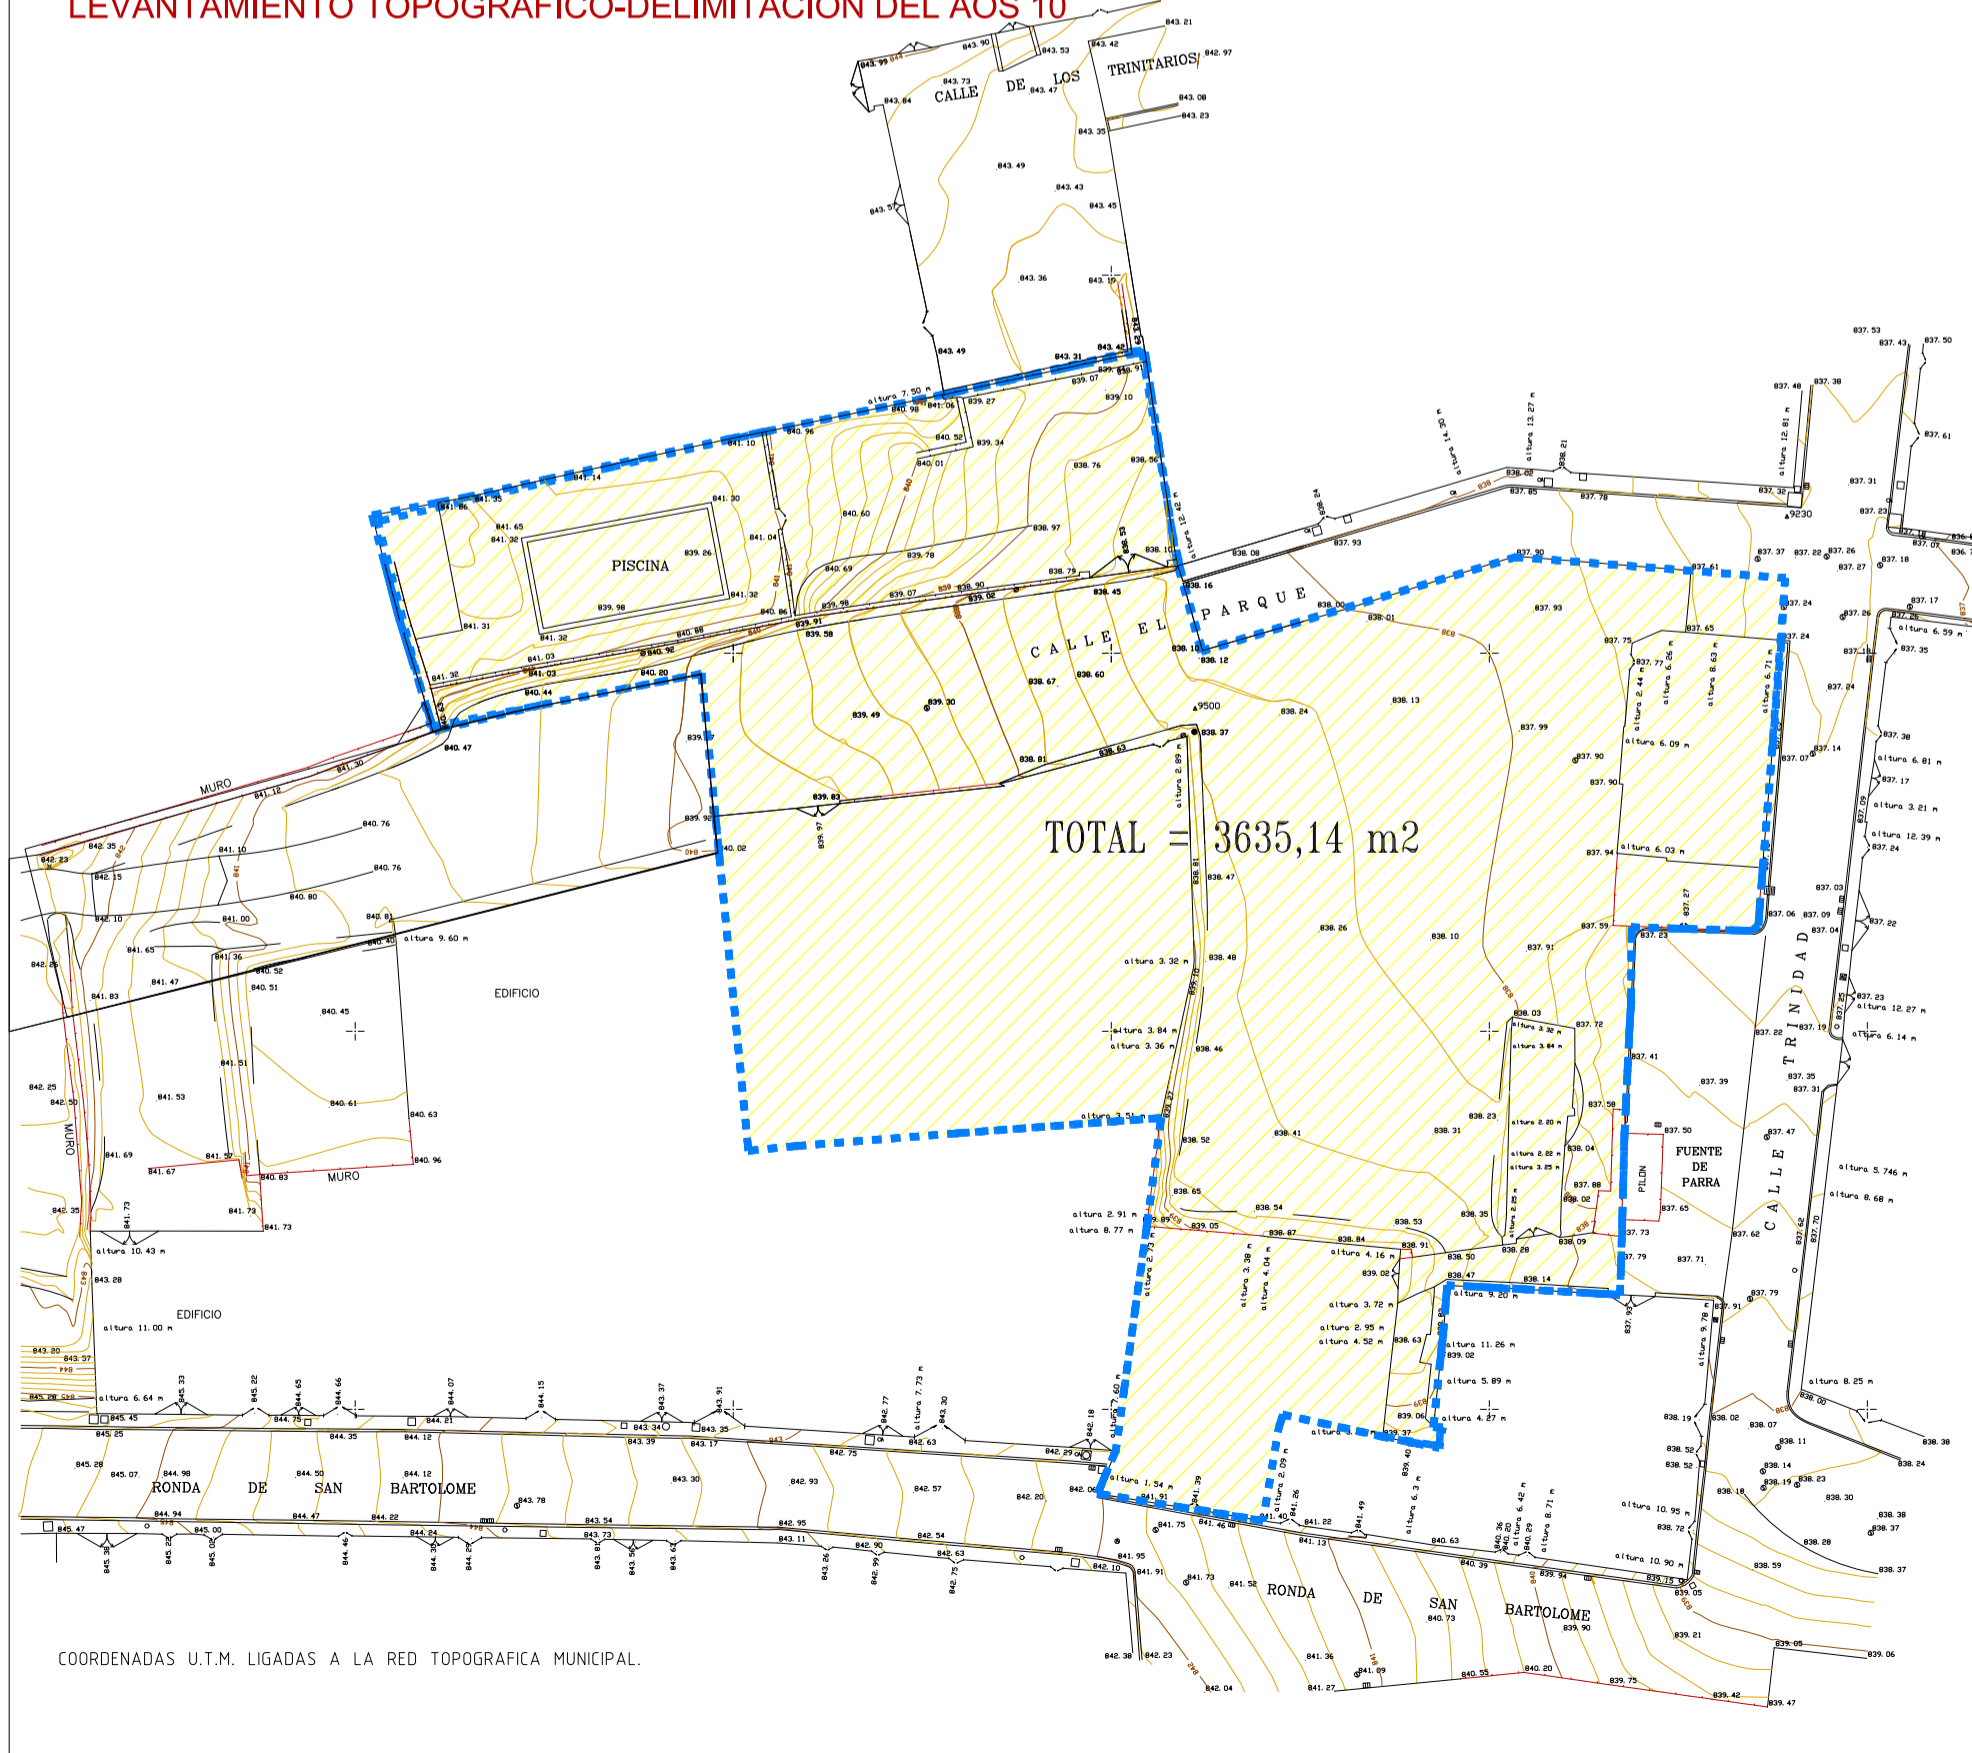

COORDENADAS U.T.M. LIGADAS A LA RED TOPOGRAFICA MUNICIPAL.

GONZALO BOBILLO DE LAMO ARQUITECTO



M. Azaña, 20 7ªA
 47014 Valladolid
 T 983 151 224
 F 983 140 630
 M 639 256 856
 www.by.a.com.es

LÍMITE DEL AOS N° 10



AYUNTAMIENTO
 DE CUÉLLAR



MODIFICACIÓN DEL PROYECTO DE ACTUACIÓN DE LA UNIDAD DE ACTUACIÓN DEL ÁMBITO DE ORDENACIÓN SINGULAR N° 10 DEL PLAN ESPECIAL DE PROTECCIÓN REFORMA INTERIOR, MEJORA URBANA Y CATÁLOGO DEL CONJUNTO HISTÓRICO DE CUÉLLAR (SEGOVIA)

INFORMACIÓN
 ESTRUCTURA DE LA PROPIEDAD
 LEVANTAMIENTO TOPOGRÁFICO
 DELIMITACIÓN DEL AOS 10

ESCALA 1: 400
 DICIEMBRE 2017



PA-03