




ALZADO ESTE, CALLE DE LA TRINIDAD

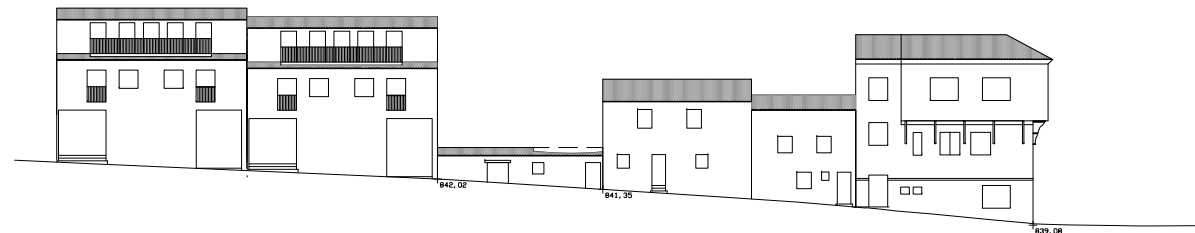


ALZADO SUR, CALLE RONDA DE SAN BARTOLOMÉ

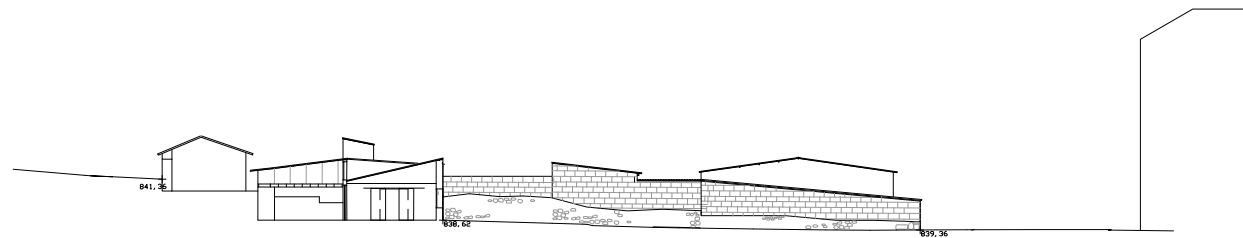

SECCION TRANSVERSAL DEL AOS 10

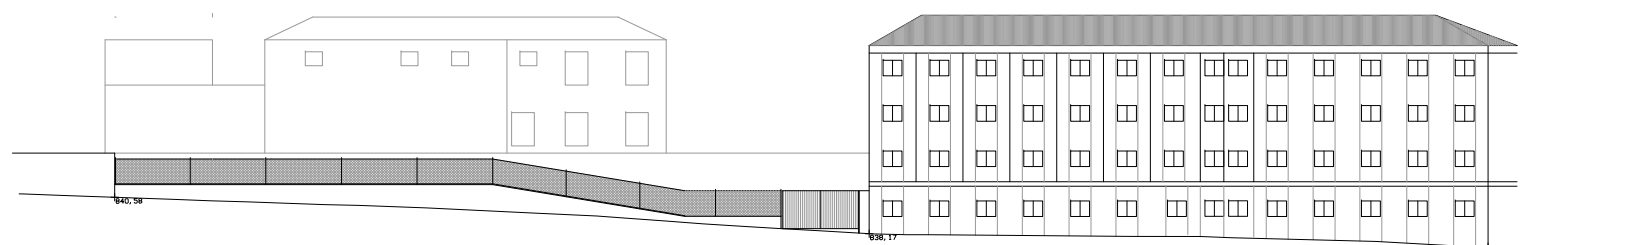

ALZADO NORTE, CALLE DEL PARQUE

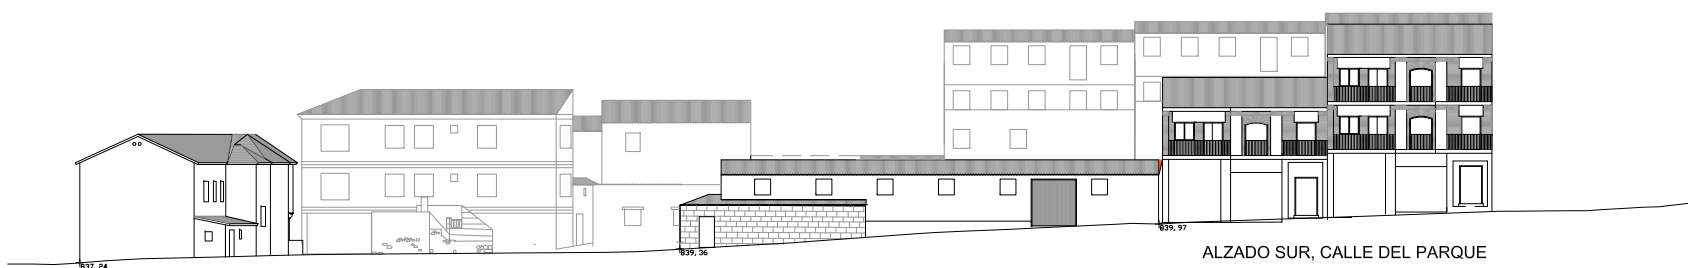

ALZADO SUR, CALLE DEL PARQUE

**ALZADOS
PLANTA**



GONZALO BOBILLO DE LAMO ARQUITECTO



M. Azaña, 20 7ªA
47014 Valladolid
T 983 151 224
F 983 140 630
M 639 256 856
www.bya.com.es

LÍMITE DEL AOS N° 10



AYUNTAMIENTO
DE CUÉLLAR



MODIFICACIÓN DEL PROYECTO DE ACTUACIÓN DE LA UNIDAD DE ACTUACIÓN DEL ÁMBITO DE ORDENACIÓN SINGULAR N° 10 DEL PLAN ESPECIAL DE PROTECCIÓN REFORMA INTERIOR, MEJORA URBANA Y CATÁLOGO DEL CONJUNTO HISTÓRICO DE CUÉLLAR (SEGOVIA)

INFORMACIÓN
CONSTRUCCIONES EXISTENTES

ESCALA 1: 400
DICIEMBRE 2017



PA-04