




**FINCA I**  
**FINCA II**

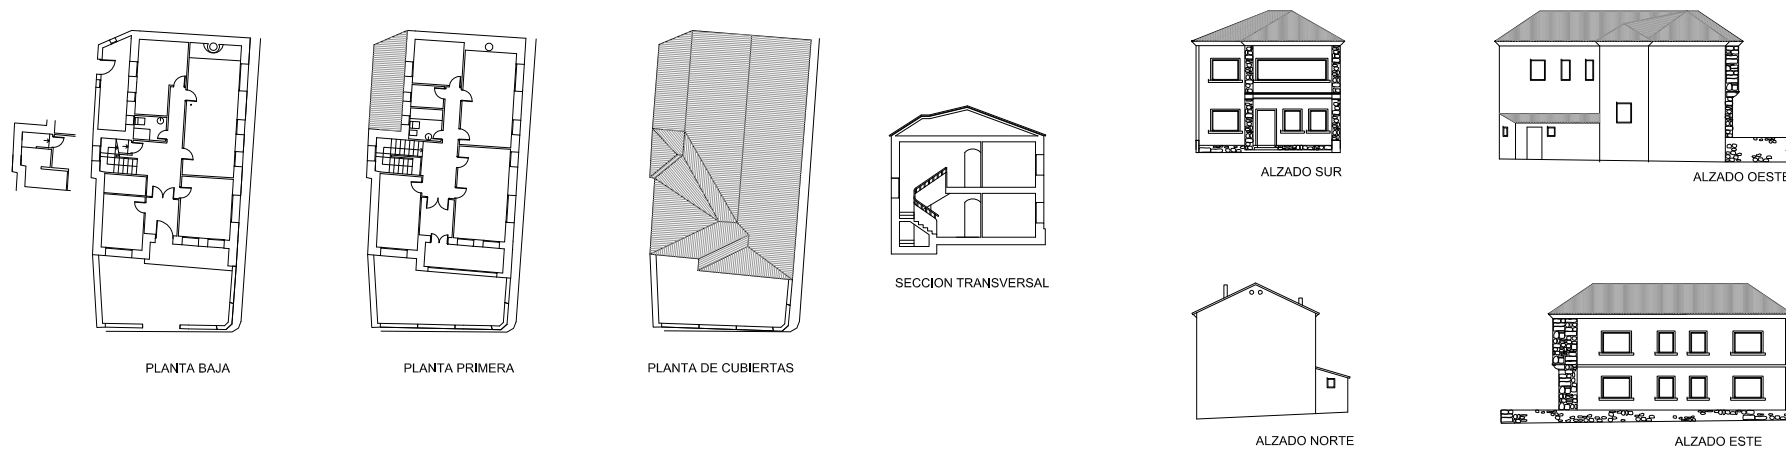


**FINCA II**  
**FINCA V**

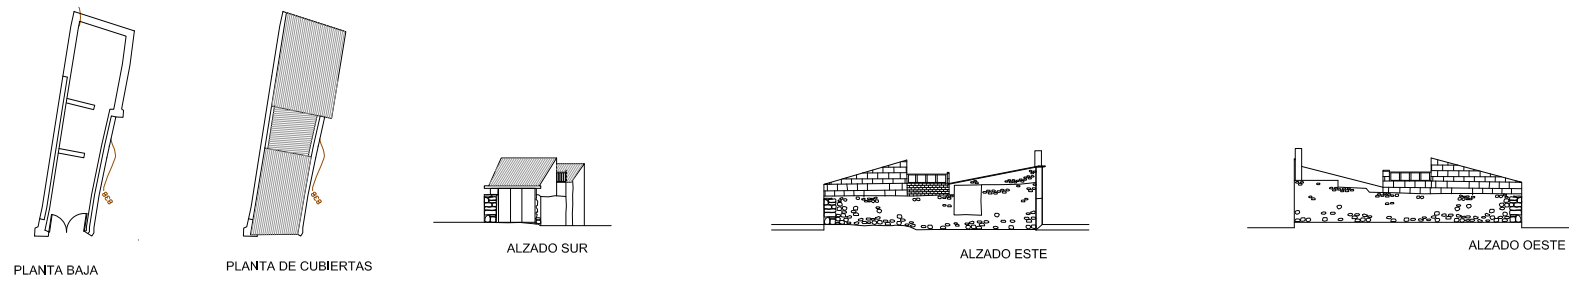


**FINCA V**  
**FINCA VII, VIII, IX**

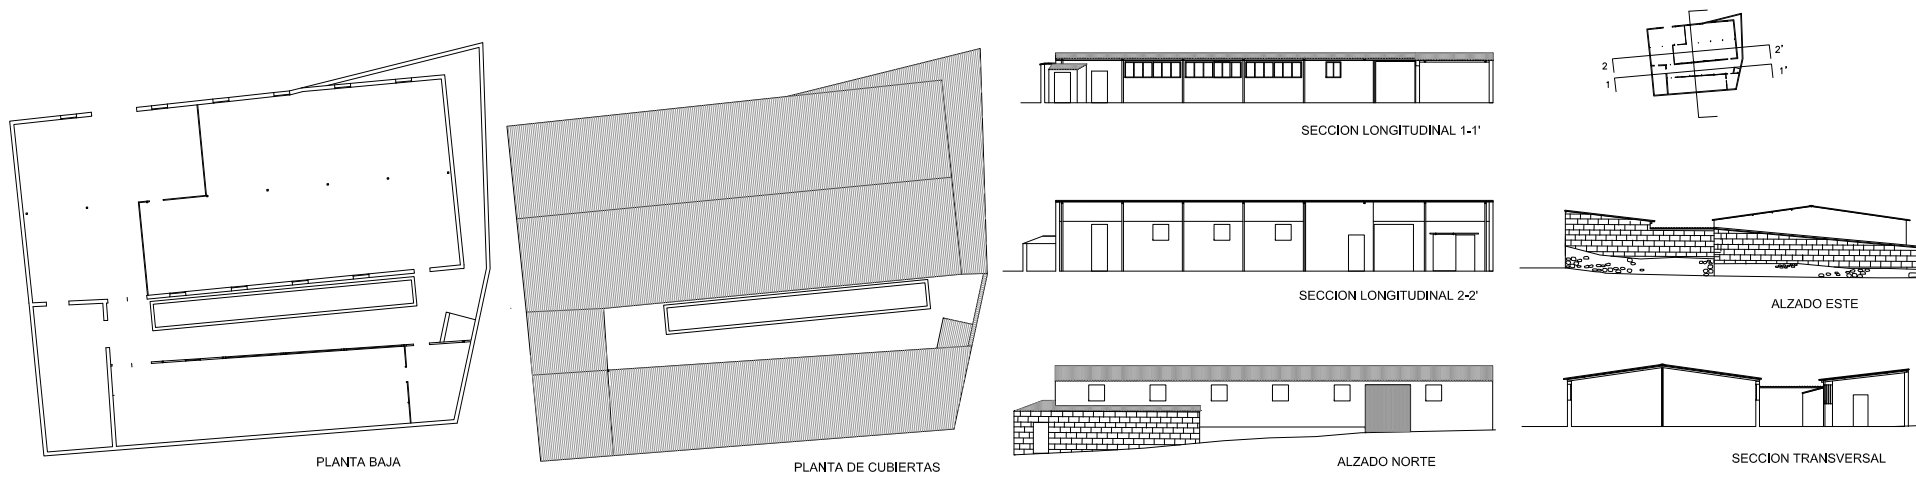

**FINCAS VII, VIII, IX**  
**FINCA X**

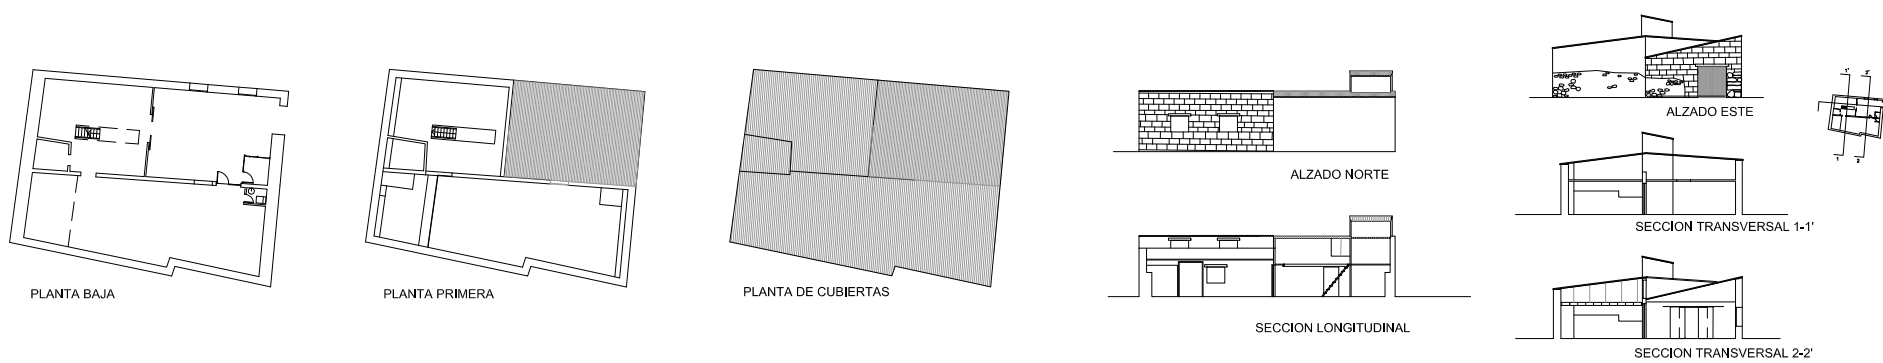

**FINCAS X**  
**FINCA XI**

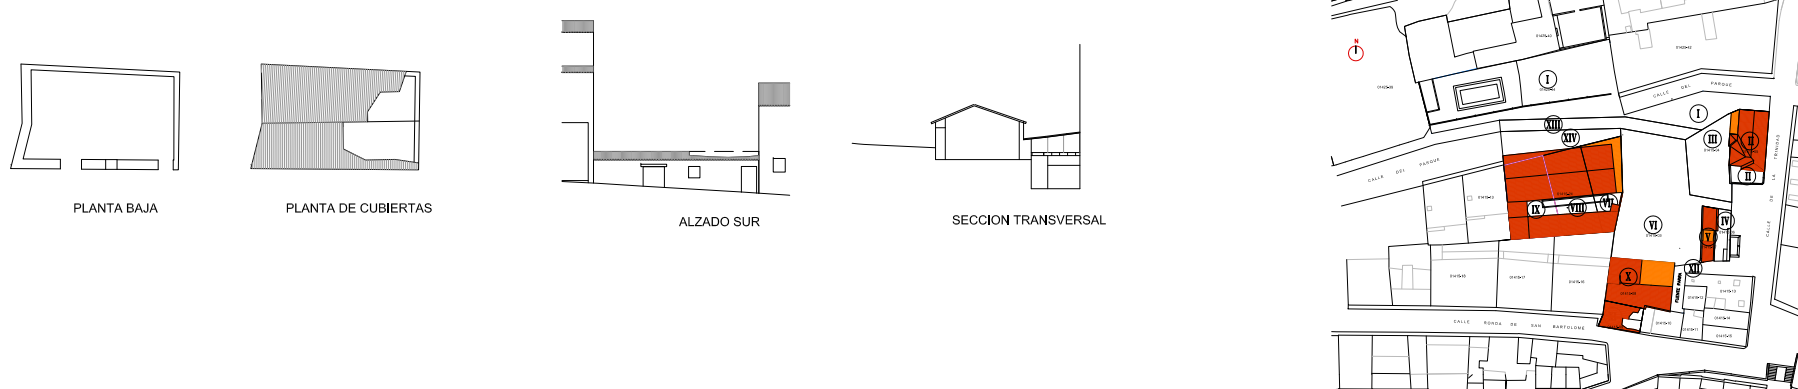

GONZALO BOBILLO DE LAMO ARQUITECTO



M. Azaña, 20 7ºA  
47014 Valladolid  
T 983 151 224  
F 983 140 630  
M 639 256 856  
www.bya.com.es

LÍMITE DEL AOS Nº 10



AYUNTAMIENTO  
DE CUÉLLAR



MODIFICACIÓN DEL PROYECTO DE ACTUACIÓN DE LA UNIDAD DE ACTUACIÓN DEL ÁMBITO DE ORDENACIÓN SINGULAR Nº 10 DEL PLAN ESPECIAL DE PROTECCIÓN REFORMA INTERIOR, MEJORA URBANA Y CATÁLOGO DEL CONJUNTO HISTÓRICO DE CUÉLLAR (SEGOVIA)

INFORMACIÓN  
CONSTRUCCIONES EXISTENTES

ESCALA 1: 400  
DICIEMBRE 2017



PA-05