


**SANEAMIENTO Y ABASTECIMIENTO  
ELECTRICIDAD, ILUMINACIÓN Y TELEFONÍA**

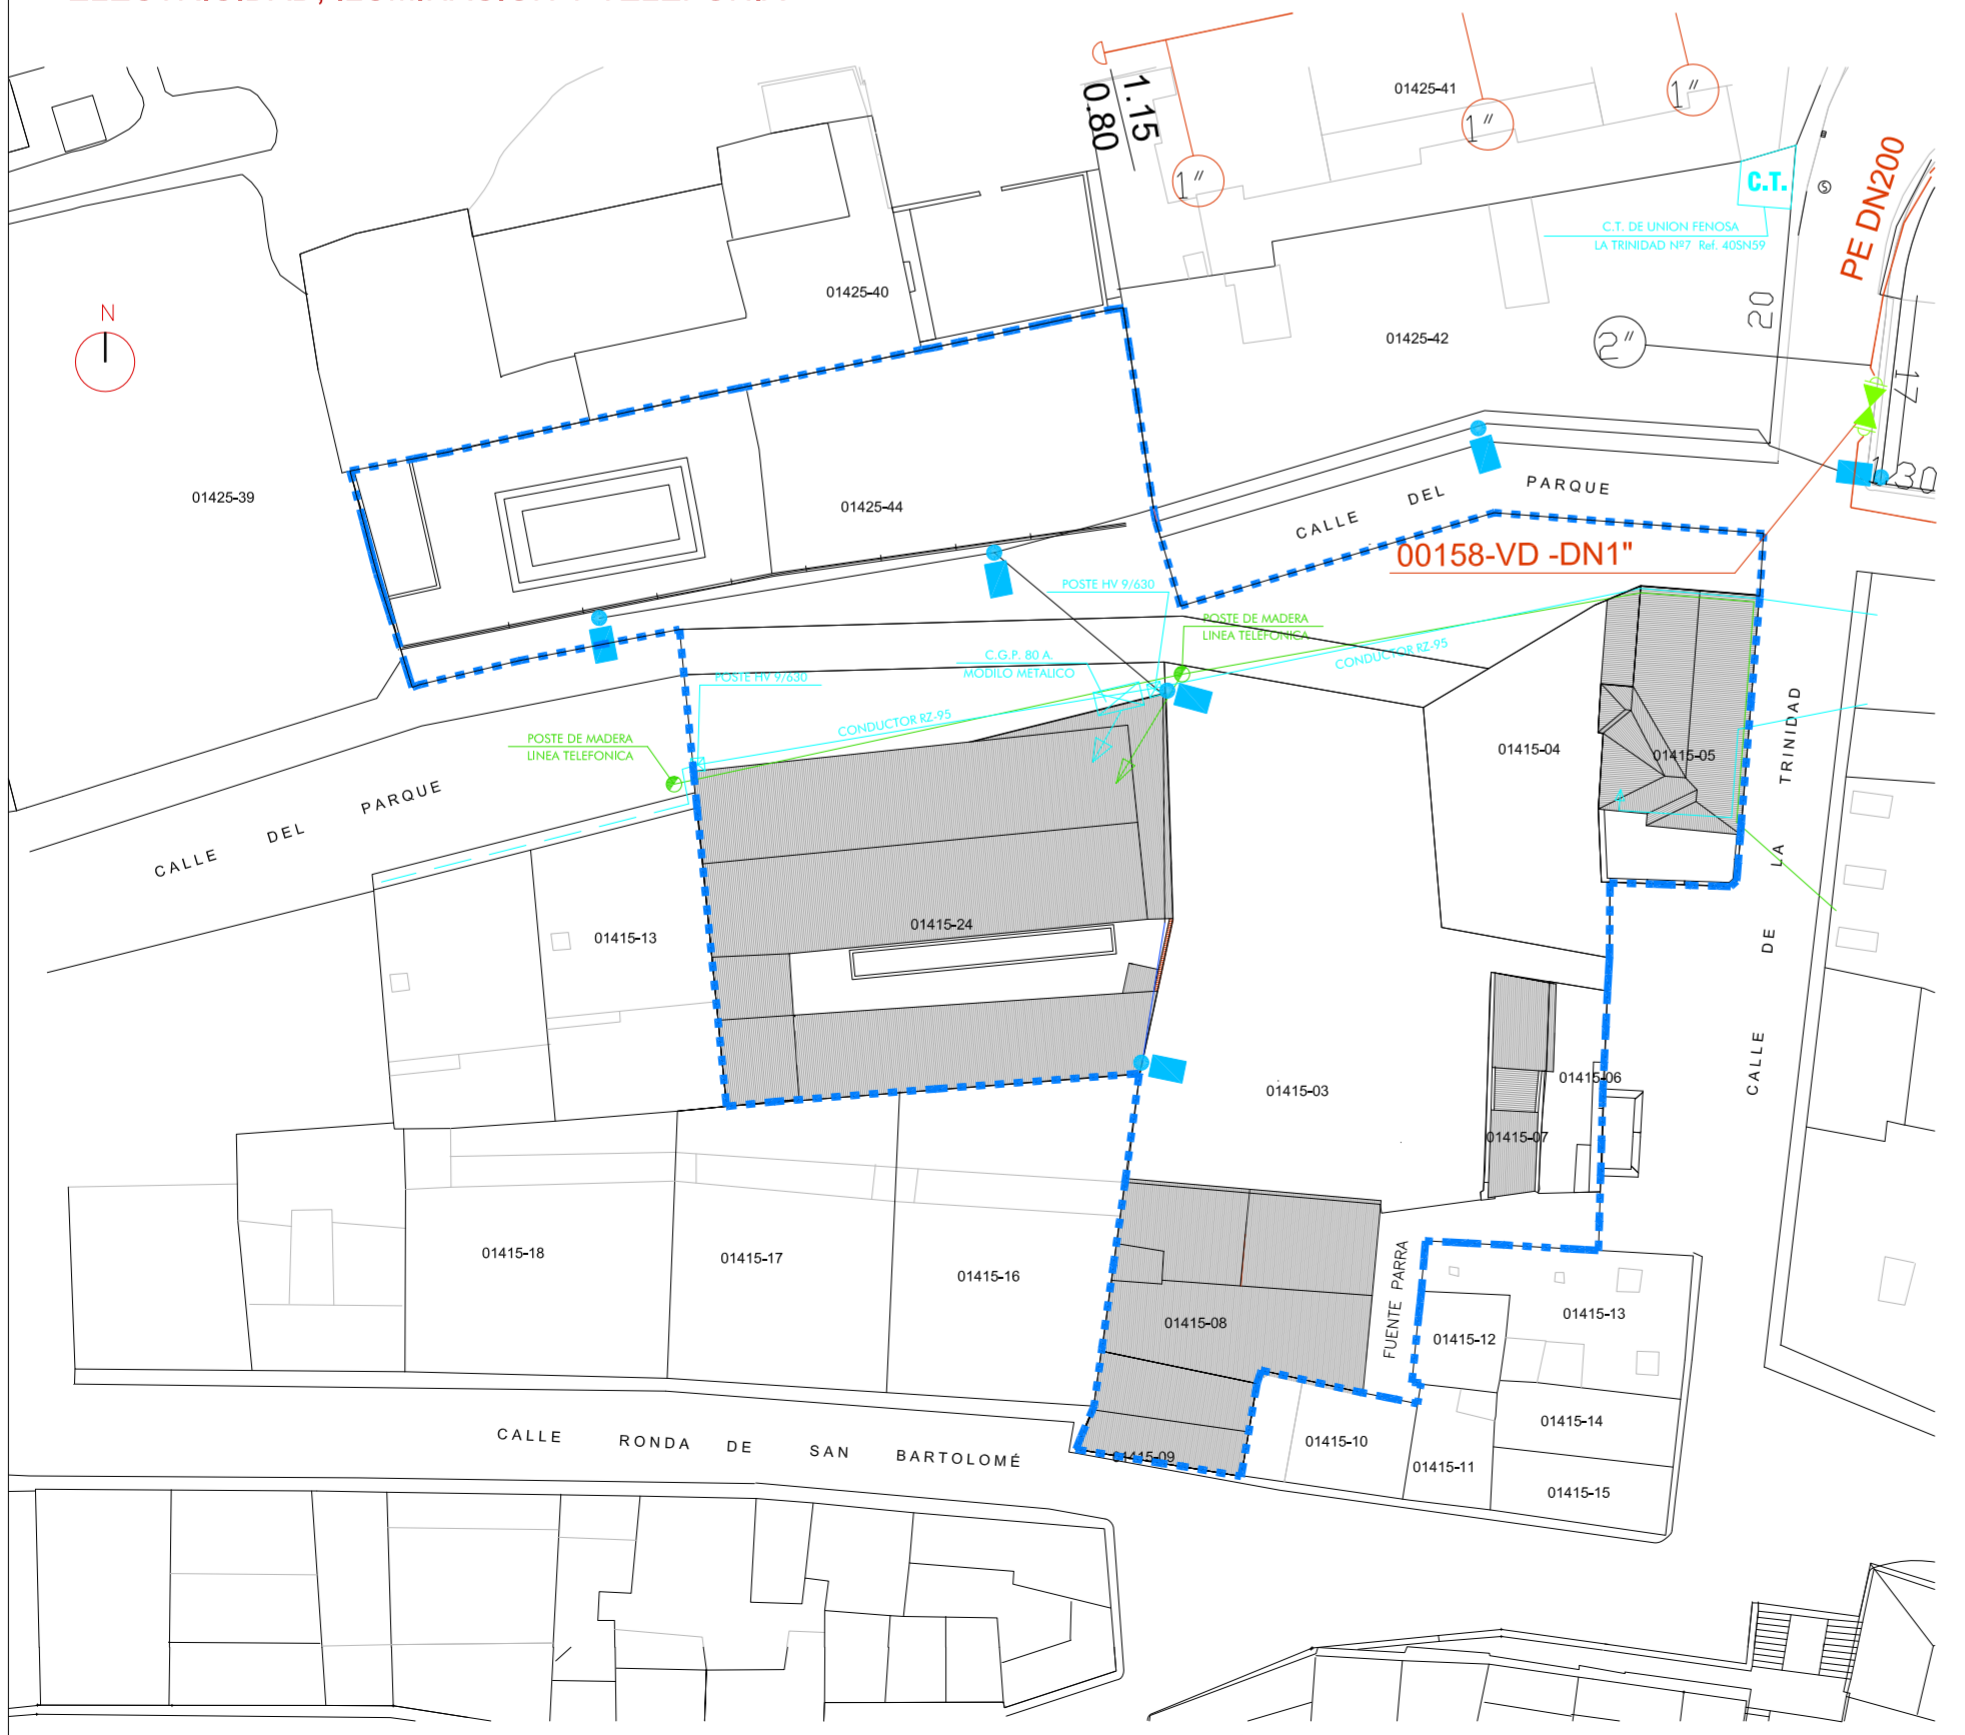


GONZALO BOBILLO DE LAMO ARQUITECTO



M. Azaña, 20 7ºA  
47014 Valladolid  
T 983 151 224  
F 983 140 630  
M 639 256 856  
www.bya.com.es

- LÍMITE DEL AOS Nº 10 - - - - -
- ABASTECIMIENTO —
- SANEAMIENTO —
- COLECTOR OVOIDE - - - - -
- ELECTRICIDAD —
- ILUMINACION —
- PUNTO DE LUZ ●
- TELEFONIA —
- GAS NATURAL —

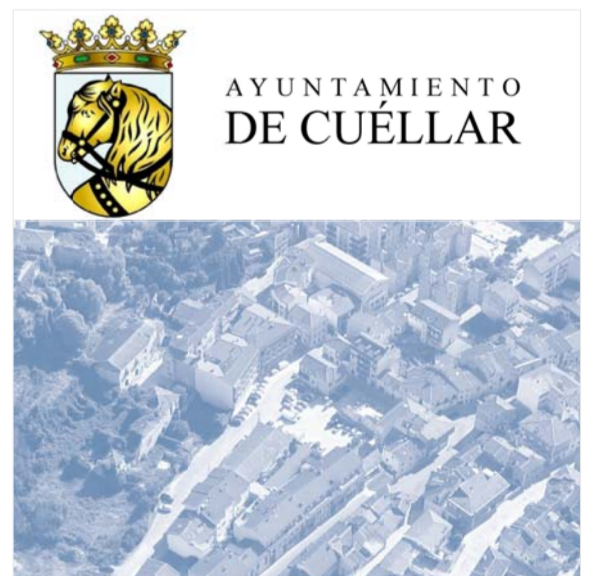

MODIFICACIÓN DEL PROYECTO DE ACTUACIÓN DE LA UNIDAD DE ACTUACIÓN DEL ÁMBITO DE ORDENACIÓN SINGULAR Nº 10 DEL PLAN ESPECIAL DE PROTECCIÓN REFORMA INTERIOR, MEJORA URBANA Y CATÁLOGO DEL CONJUNTO HISTÓRICO DE CUÉLLAR (SEGOVIA)

INFORMACIÓN  
INFRAESTRUCTURAS EXISTENTES

ESCALA 1: 400  
DICIEMBRE 2017



PA-06