

Z1 VIALES	SUP: 584,65 m2	
Z2 VIALES	SUP: 37,49 m2	
Z3 ESPACIO LIBRE PUBLICO	SUP: 749,50 m2	
Z4 ESPACIO LIBRE PUBLICO	SUP: 601,50 m2	
Z5 ESPACIO LIBRE PRIVADO	SUP: 333,75 m2	
Z6 AREA DE MOVIMIENTO	SUP: 875,23 m2	
Z7 AREA DE MOVIMIENTO	SUP: 264,60 m2	
Z8 AREA A CONSERVAR	SUP: 188,42 m2	

SUPERFICIE DEL AOS-10 SUP: 3635,14m2  
 EDIFICABILIDAD LUCRATIVA SUP: 4144,06m2

- AEX ALINEACION EXTERIOR
- AOF ALINEACION OFICIAL
- AIM ALINEACION INTERIOR MAXIMA
- P1 PLATAFORMA 1
- P2 PLATAFORMA 2
- P3 PLATAFORMA 3
- P4 PLATAFORMA 4
- P5 PLATAFORMA 5


GONZALO BOBILLO DE LAMO ARQUITECTO




M. Azafra, 20 7ªA  
 47014 Valladolid  
 T 983 151 224  
 F 983 140 630  
 M 639 256 856  
 www.bya.com.es

**ZONIFICACIÓN**

**CLASIFICACION Y VALORACION DE FINCAS APORTADAS**

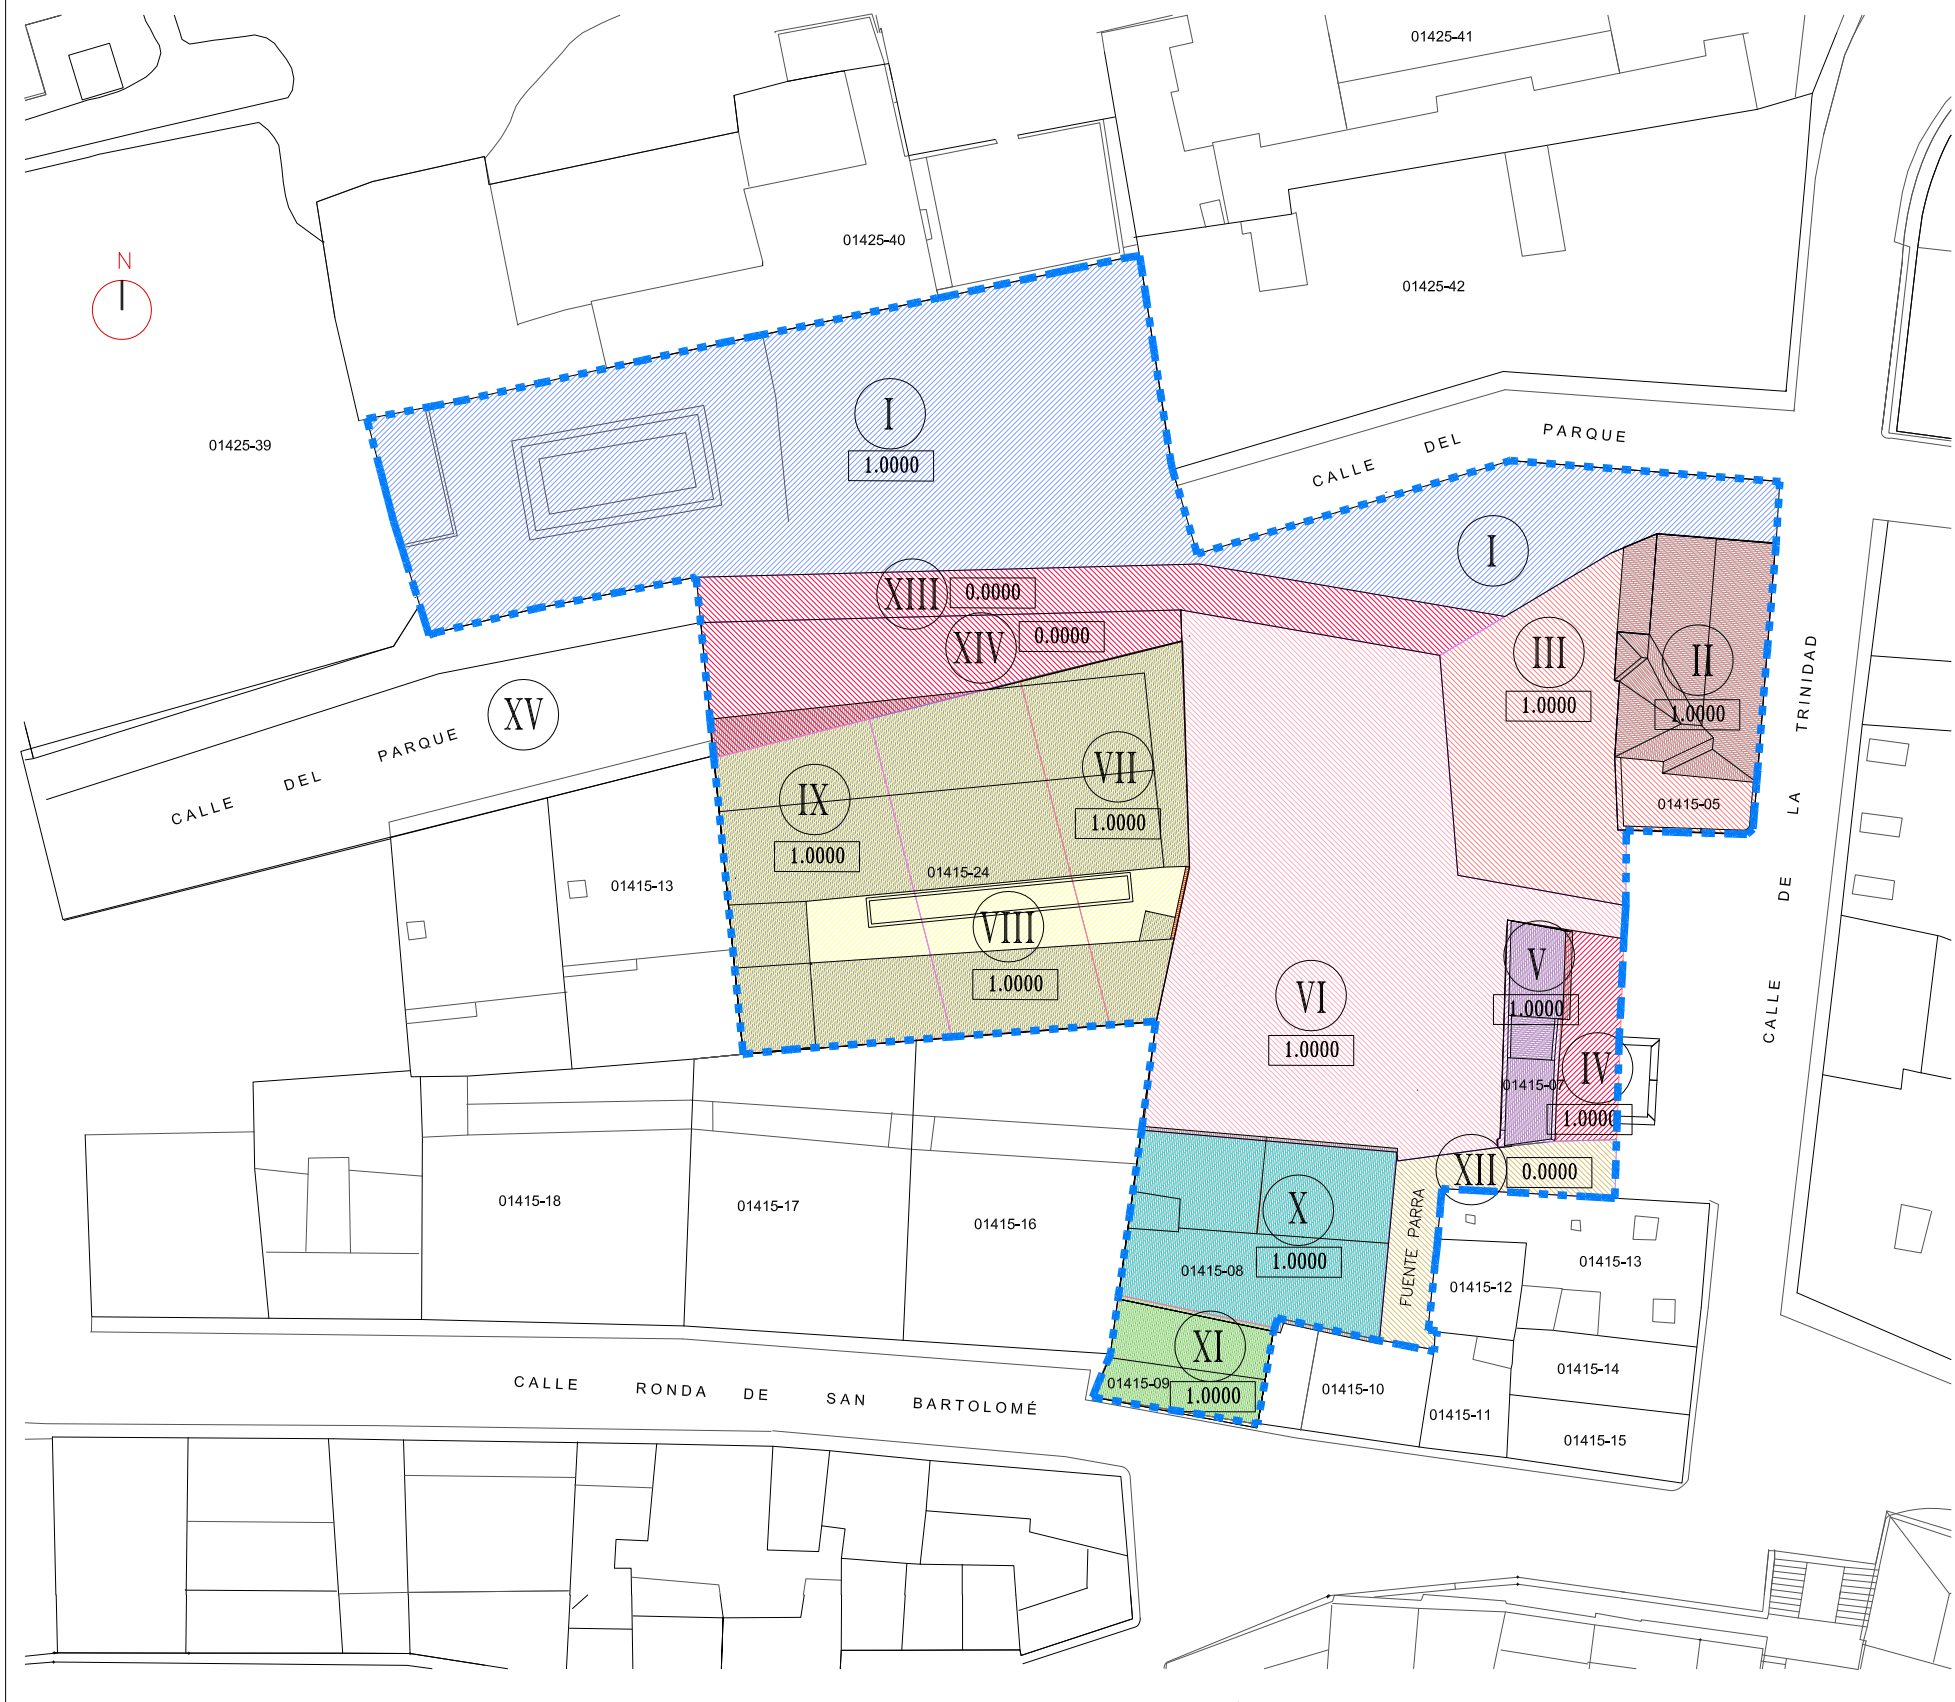

LIMITE DEL AOS N° 10

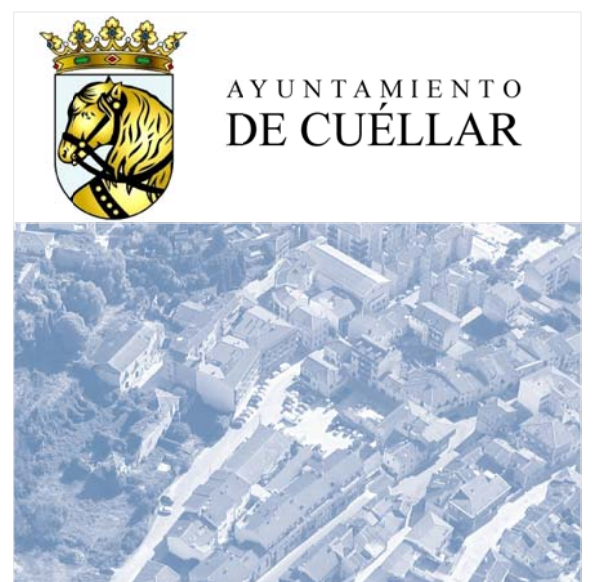

MODIFICACIÓN DEL PROYECTO DE ACTUACIÓN DE LA UNIDAD DE ACTUACIÓN DEL ÁMBITO DE ORDENACIÓN SINGULAR Nº 10 DEL PLAN ESPECIAL DE PROTECCIÓN REFORMA INTERIOR, MEJORA URBANA Y CATÁLOGO DEL CONJUNTO HISTÓRICO DE CUÉLLAR (SEGOVIA)

PROYECTO  
 ORDENACIÓN DE LA EDIFICACIÓN:  
 ZONIFICACIÓN  
 CLASIFICACIÓN Y VALORACIÓN  
 DE LAS FINCAS APORTADAS

ESCALA 1: 400  
 DICIEMBRE 2017



**PA-08**