


IDENTIFICACIÓN Y CLASIFICACIÓN DE PARCELAS RESULTANTES

ADJUDICACIÓN DE PARCELAS

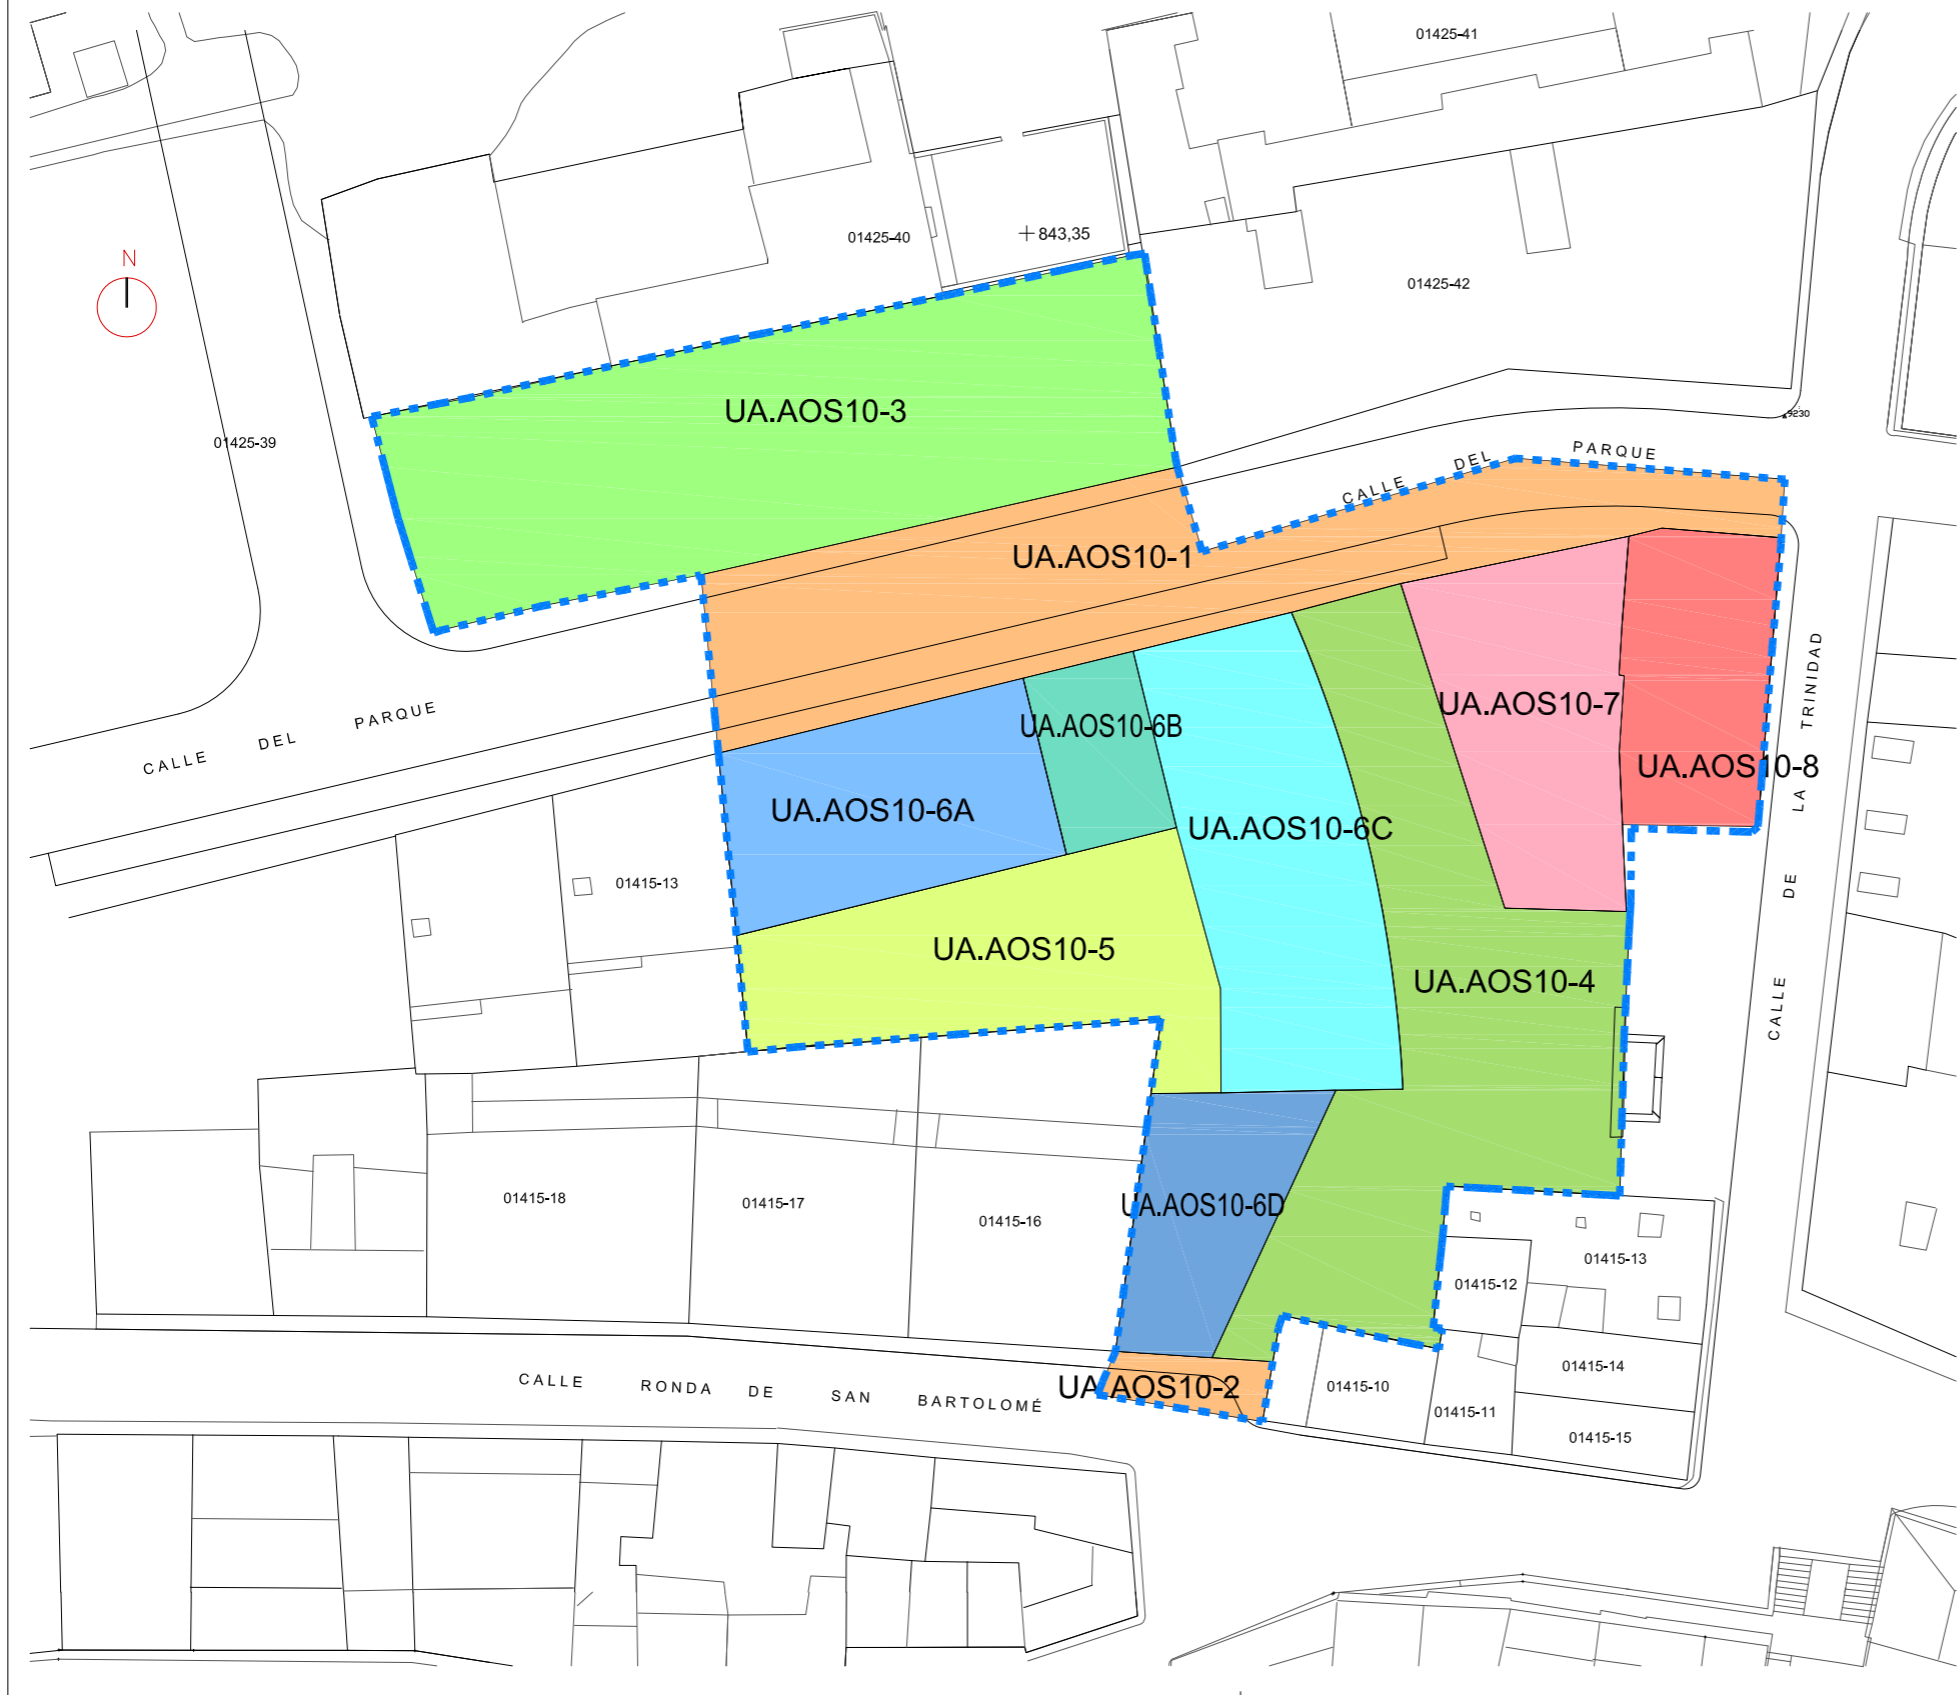

GONZALO BOBILLO DE LAMO ARQUITECTO



M. Azaña, 20 7ªA
47014 Valladolid
T 983 151 224
F 983 140 630
M 639 256 856
www.bys.com.es

LIMITE DEL AOS N° 10



PARCELAS LIBRES CON APROVECHAMIENTO
LUCRATIVO EDIFICABLE PRIVADO **I**



PARCELAS LIBRES SIN APROVECHAMIENTO
LUCRATIVO EDIFICABLE PRIVADO **II**



AYUNTAMIENTO
DE CUÉLLAR



MODIFICACIÓN DEL PROYECTO DE ACTUACIÓN DE LA
UNIDAD DE ACTUACIÓN DEL ÁMBITO DE ORDENACIÓN
SINGULAR N° 10 DEL PLAN ESPECIAL DE PROTECCIÓN
REFORMA INTERIOR, MEJORA URBANA Y CATÁLOGO
DEL CONJUNTO HISTÓRICO DE CUÉLLAR (SEGOVIA)

PROYECTO
IDENTIFICACIÓN Y CLASIFICACIÓN DE
PARCELAS RESULTANTES

ESCALA 1: 400
DICIEMBRE 2017



PA-09