

PARÁMETRO EDIFICABILIDAD	
UA.AOS10-6A	Pe= 0.96695398
UA.AOS10-6B	Pe= 0.954316591
UA.AOS10-6C	Pe= 1.070889928
UA.AOS10-6D	Pe= 0.810836494
UA.AOS10-7	Pe= 1.000000000
UA.AOS10-8	Pe= 0.955485

UA.AOS10-1	SUP: 584,65 m2
UA.AOS10-2	SUP: 37,49 m2
UA.AOS10-3	SUP: 749,50 m2
UA.AOS10-4	SUP: 601,50 m2
UA.AOS10-5	SUP: 333,75 m2
UA.AOS10-6A	SUP: 259,28 m2
UA.AOS10-6B	SUP: 89,94 m2
UA.AOS10-6C	SUP: 364,35 m2
UA.AOS10-6D	SUP: 161,66 m2
UA.AOS10-7	SUP: 264,60 m2
UA.AOS10-8	SUP: 188,42 m2

SUPERFICIE DEL AOS-10 SUP: 3635,14m2
 EDIFICABILIDAD LUCRATIVA SUP: 4144,06m2


GONZALO BOBILLO DE LAMO ARQUITECTO



M. Azaña, 20 7ºA
 47014 Valladolid
 T 983 151 224
 F 983 140 630
 M 639 256 856
 www.by.a.com.es

VALORACION DE PARCELAS ADJUDICADAS
ÁREA DE MOVIMIENTO

LÍMITE DEL AOS Nº 10

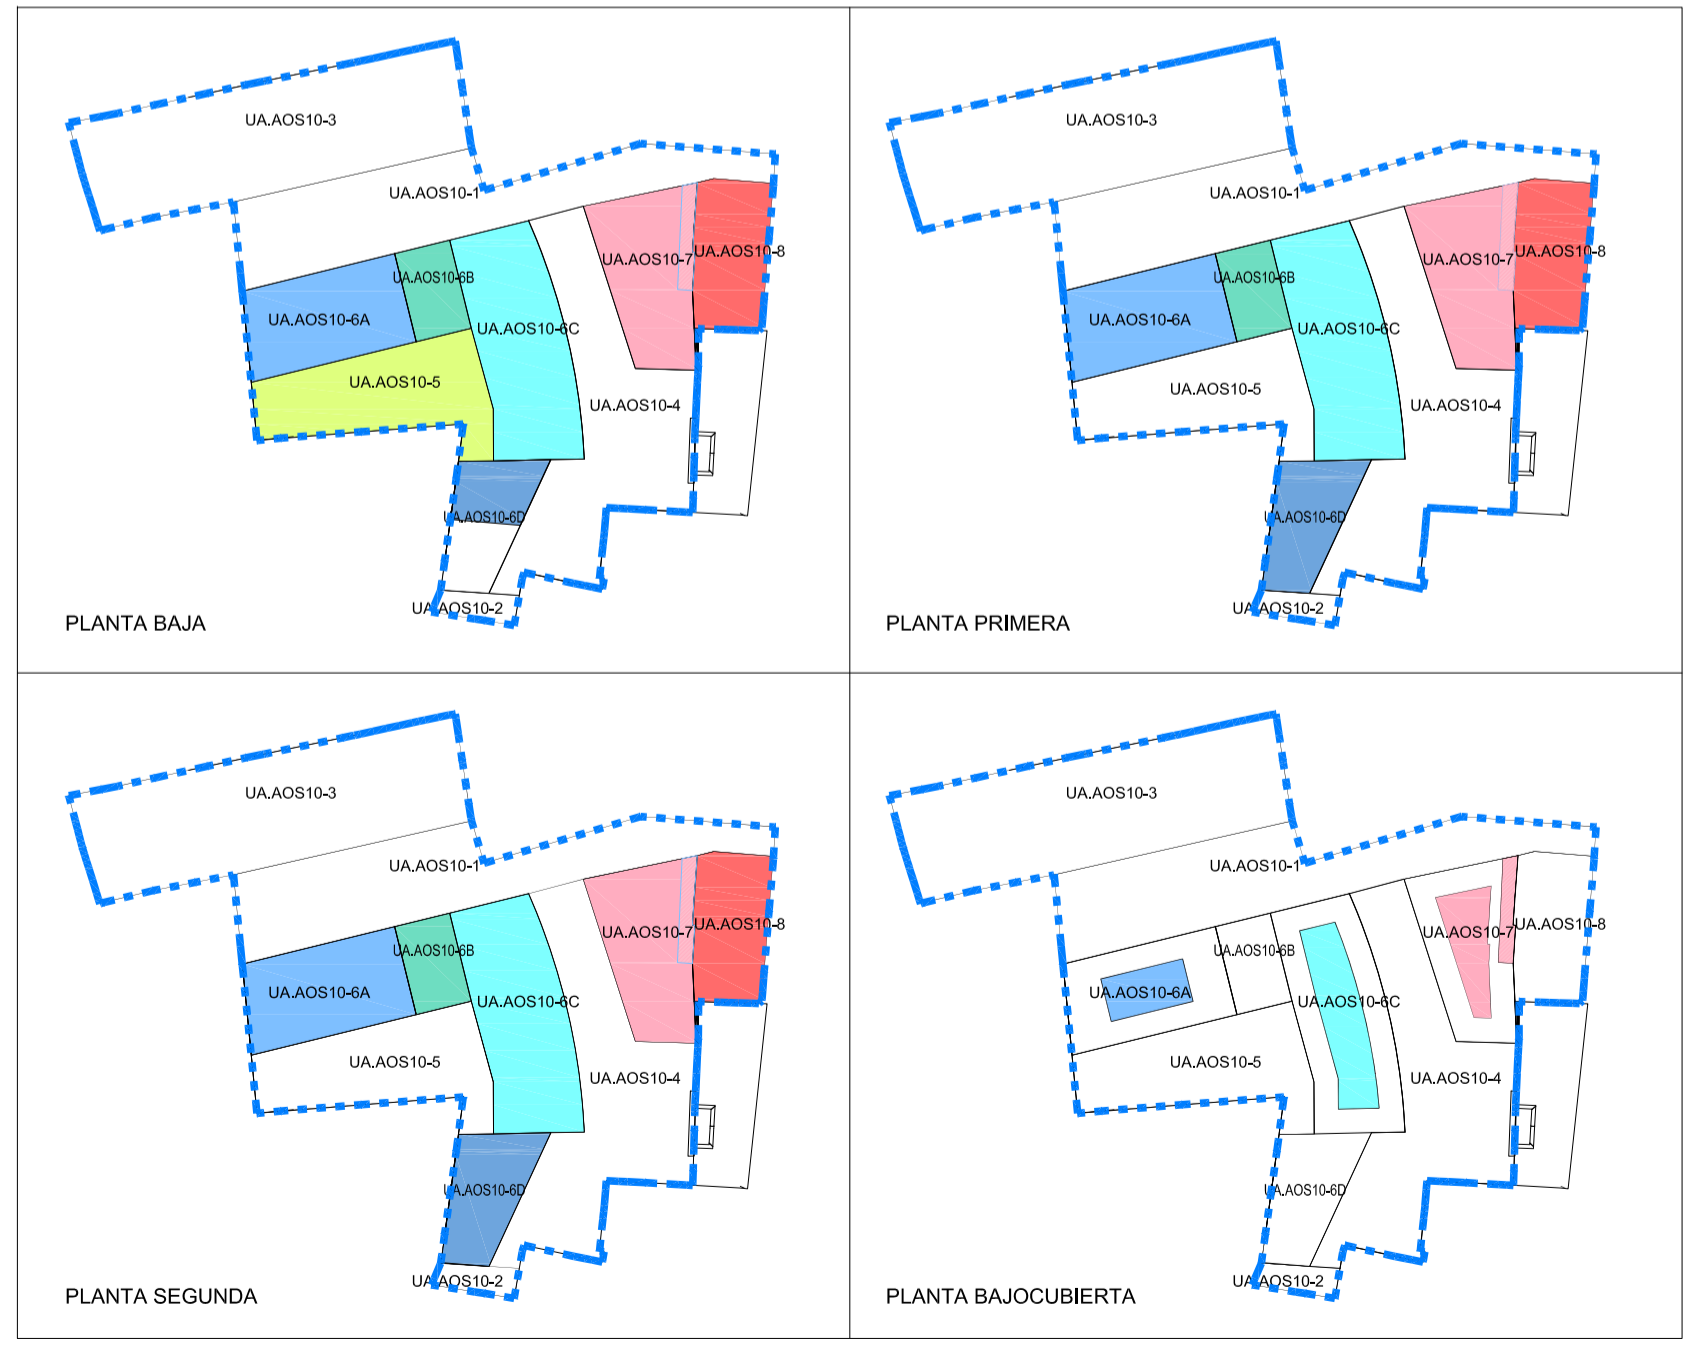

MODIFICACIÓN DEL PROYECTO DE ACTUACIÓN DE LA UNIDAD DE ACTUACIÓN DEL ÁMBITO DE ORDENACIÓN SINGULAR Nº 10 DEL PLAN ESPECIAL DE PROTECCIÓN REFORMA INTERIOR, MEJORA URBANA Y CATÁLOGO DEL CONJUNTO HISTÓRICO DE CUÉLLAR (SEGOVIA)

PROYECTO
VALORACIÓN DE PARCELAS ADJUDICADAS

ESCALA 1: 400
 DICIEMBRE 2017

PA-10