

INFORMACION


I  
UA.AOS10-1

PARCELAS RESULTANTES

CESIONES

UA.AOS10-1	VIAL	SUP: 584,65 m <sup>2</sup>	
UA.AOS10-2	VIAL	SUP: 37,49 m <sup>2</sup>	
UA.AOS10-3	ESPACIO LIBRE PUBLICO	SUP: 749,50 m <sup>2</sup>	
UA.AOS10-4	ESPACIO LIBRE PUBLICO	SUP: 601,50 m <sup>2</sup>	

**SUPERPUESTO DE INFORMACION Y PARCELAS RESULTANTES**  
**LOCALIZACION DE CESIONES**

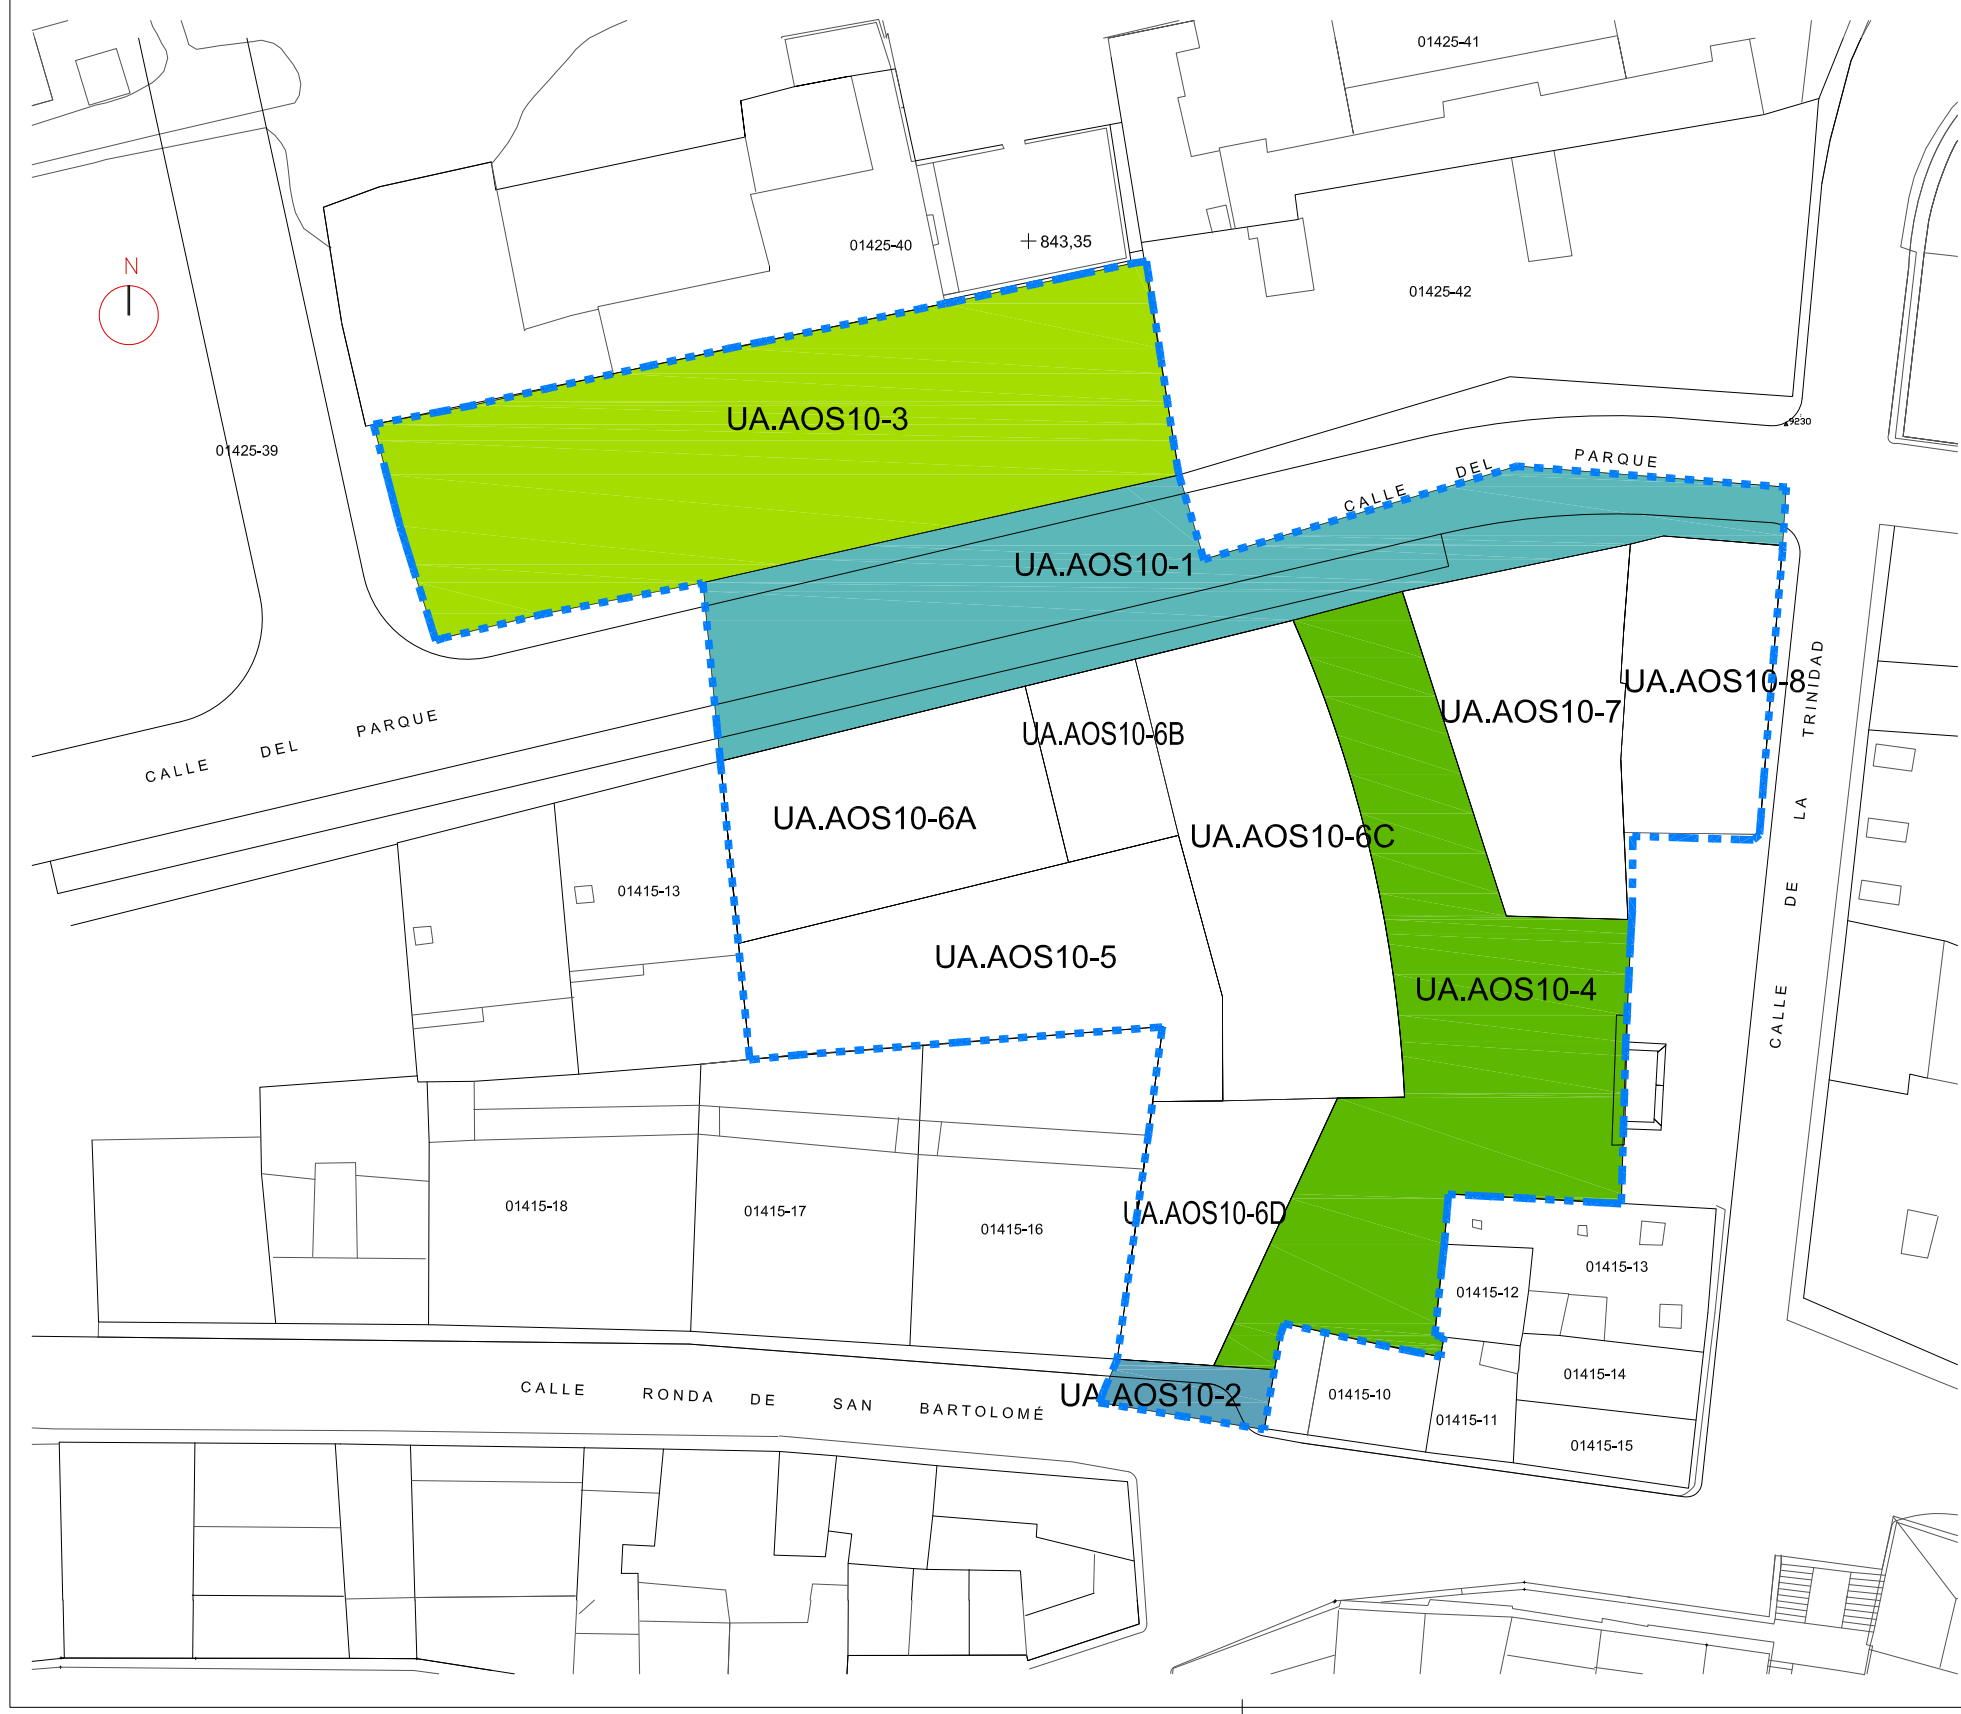


GONZALO BOBILLO DE LAMO ARQUITECTO



M. Azaña, 20 7ºA  
47014 Valladolid  
T 983 151 224  
F 983 140 630  
M 639 256 856  
www.by.a.com.es

LIMITE DEL AOS N° 10

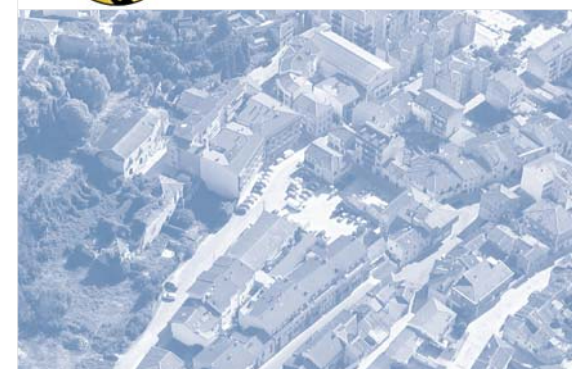

MODIFICACIÓN DEL PROYECTO DE ACTUACIÓN DE LA UNIDAD DE ACTUACIÓN DEL ÁMBITO DE ORDENACIÓN SINGULAR N° 10 DEL PLAN ESPECIAL DE PROTECCIÓN REFORMA INTERIOR, MEJORA URBANA Y CATÁLOGO DEL CONJUNTO HISTÓRICO DE CUÉLLAR (SEGOVIA)

PROYECTO  
SUPERPUESTO DE INFORMACIÓN  
Y PARCELAS RESULTANTES

LOCALIZACIÓN DE CESIONES

ESCALA 1: 400  
DICIEMBRE 2017



PA-11