


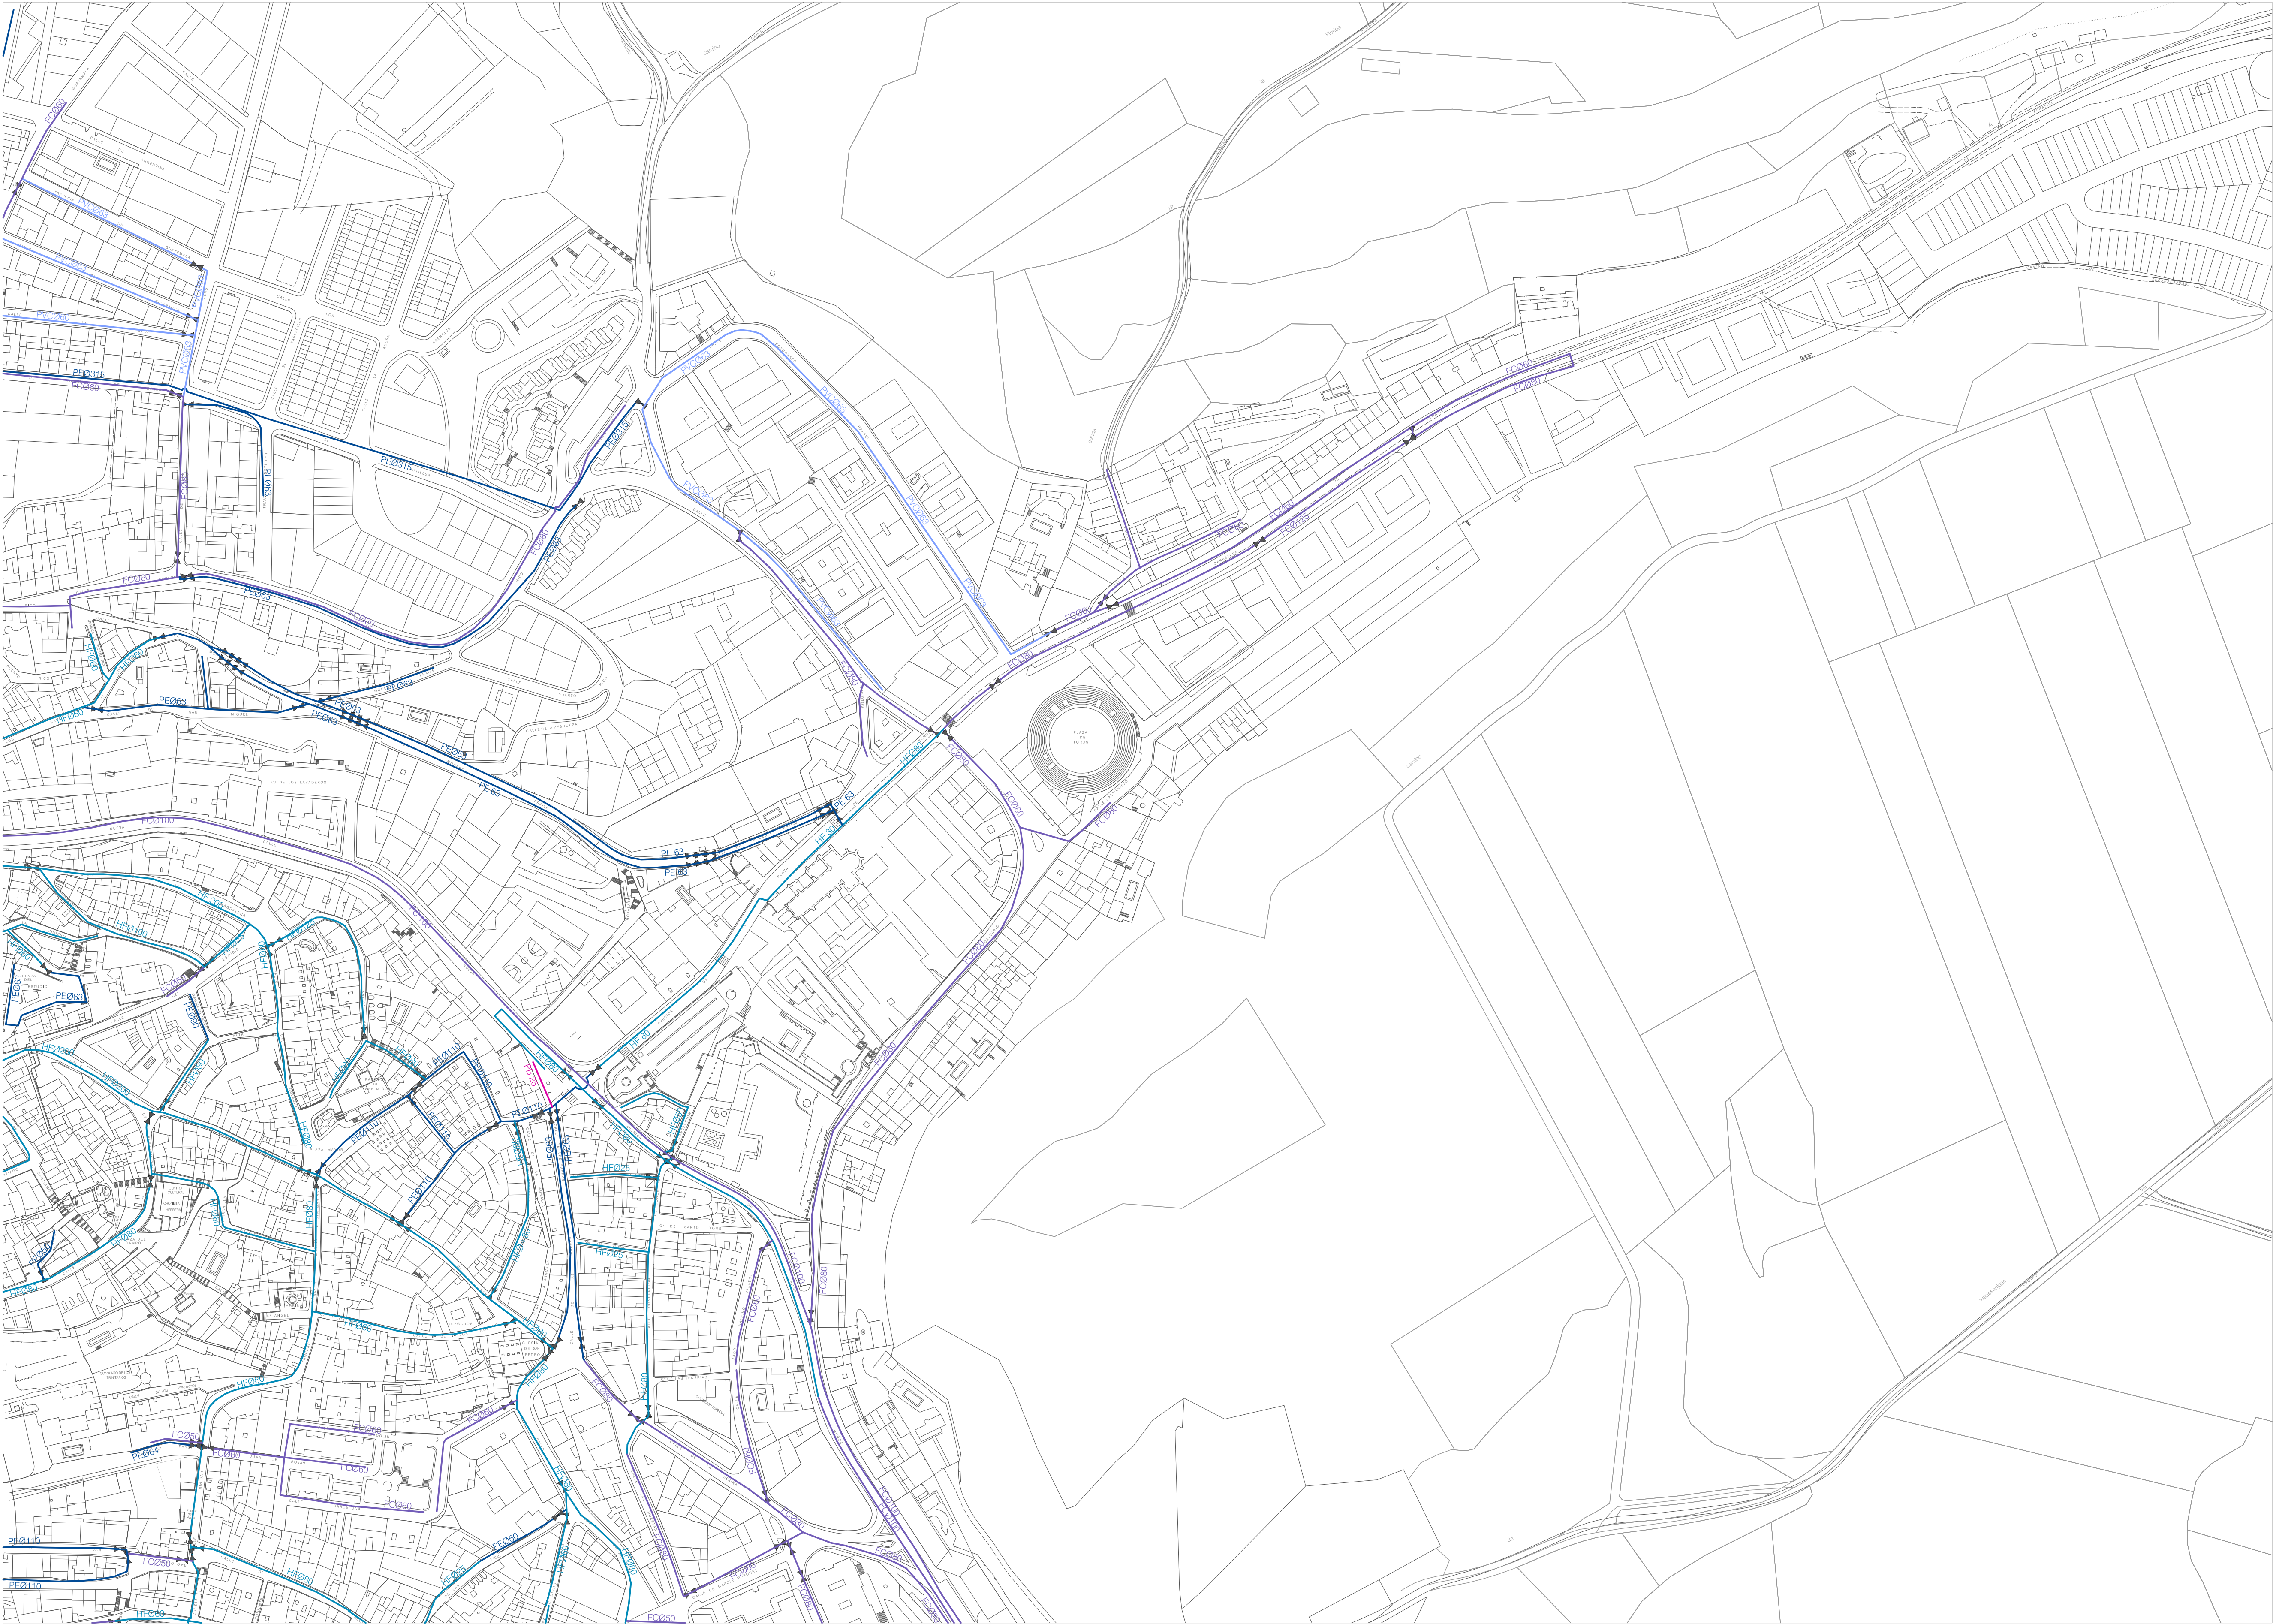

RED DE ABASTECIMIENTO

CODIGOS RED DE ABASTECIMIENTO

- CONDUCCION EXISTENTE POLIETILENO
- CONDUCCION EXISTENTE PVC
- CONDUCCION EXISTENTE HIERRO FUNDIDO
- CONDUCCION EXISTENTE FIBROCEMENTO
- CONDUCCION EXISTENTE PLOMO

LLAVE DE PASO

MATERIAL DE LA CONDUCCION

FCØ50 DIAMETRO

NORMAS URBANISTICAS MUNICIPALES DEL TÉRMINO MUNICIPAL DE CUÉLLAR
FEBRERO 2011



ILUSTRÍSIMO AYUNTAMIENTO
DE LA VILLA DE CUÉLLAR

GONZALO BOBILLO DE LAMO
ARQUITECTO DIRECTOR

1:1

