


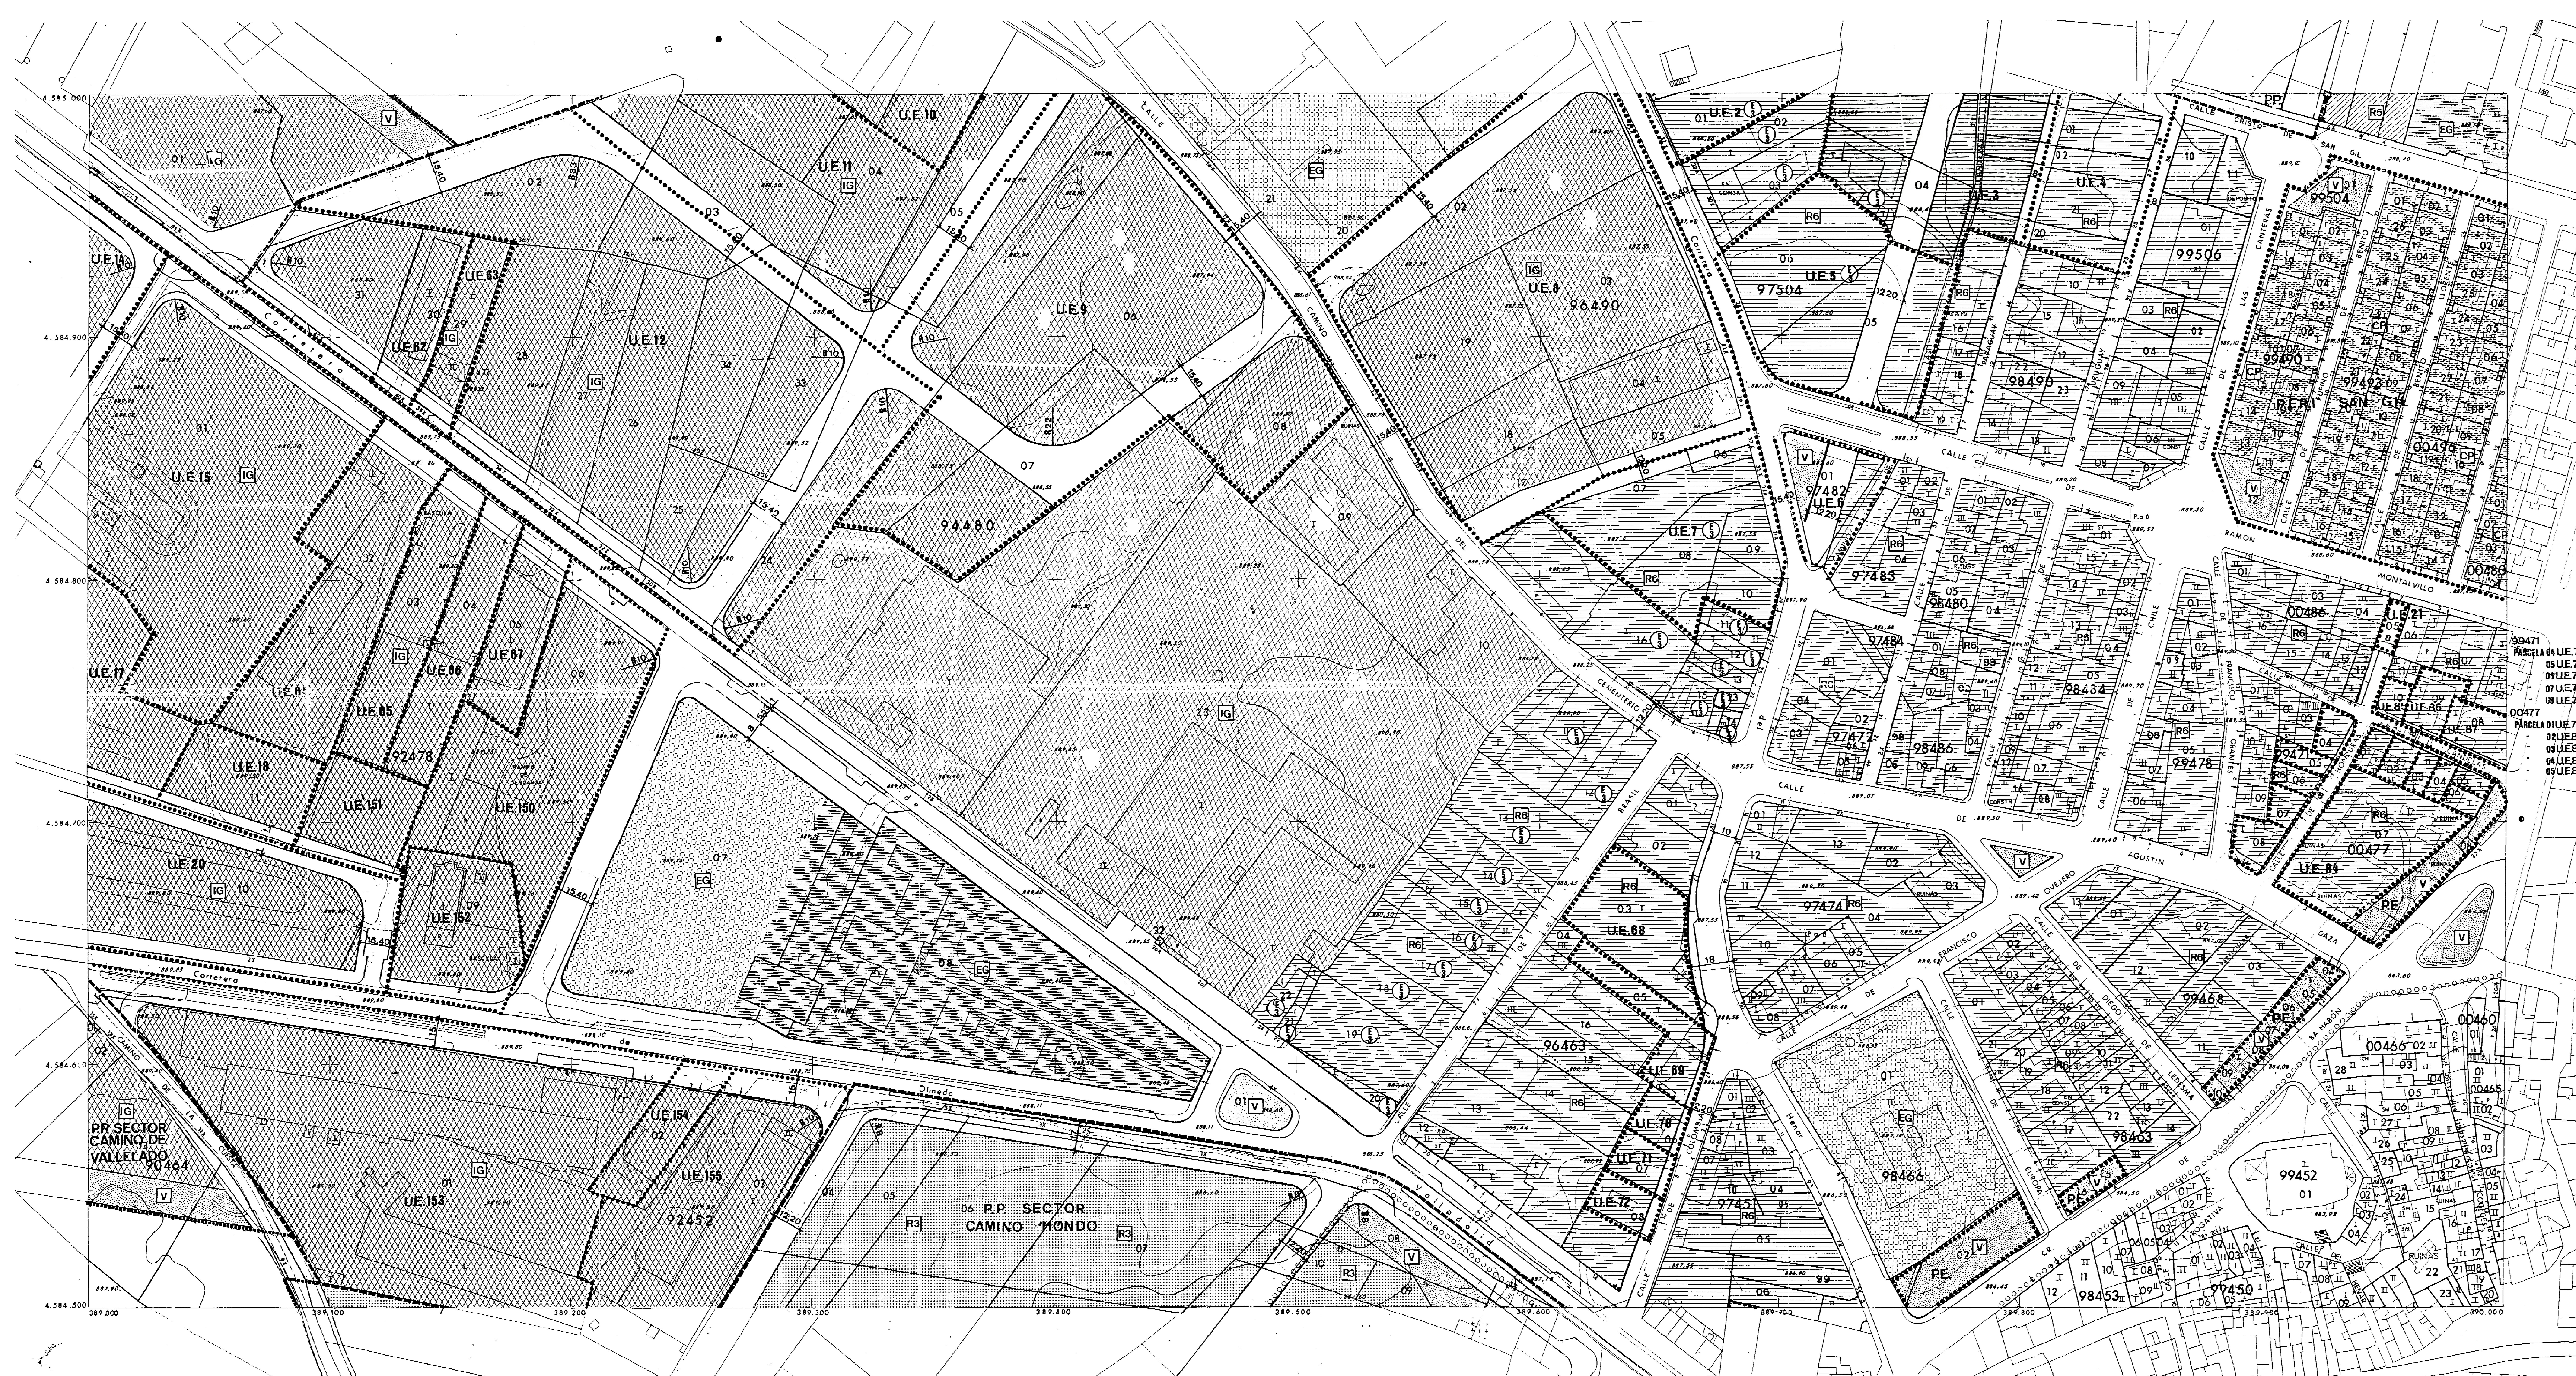

- | | |
|--|---|
| RESIDENCIAL UNIFAMILIAR | AREA DE PLANEAMIENTO ESPECIFICO |
| RESIDENCIAL UNIFAMILIAR AISLADA | CONJUNTO CON PROYECTO |
| RESIDENCIAL UNIFAMILIAR EN HUELA | INDUSTRIAL GENERAL |
| RESIDENCIAL COLECTIVA ABIERTA EN TRES ALTURAS (B+2) | ZONA VERDE |
| RESIDENCIAL COLECTIVA ABIERTA EN CUATRO ALTURAS (B+3) | EQUIPAMIENTO GENERAL (DESPOITIVO) |
| RESIDENCIAL COLECTIVA EN MANZANA CERRADA EN DOS ALTURAS (B+1) | EQUIPAMIENTO GENERAL (ESCOLAR) |
| RESIDENCIAL COLECTIVA EN MANZANA CERRADA EN TRES ALTURAS (B+2) | EQUIPAMIENTO GENERAL |
| RESIDENCIAL COLECTIVA EN MANZANA CERRADA EN CUATRO ALTURAS (B+3) | CONJUNTO HISTORICO |
| AREA DE ORDENACION EN SUELO URBANO | DELIMITACION DE SECTORES DE ORDENACION EN SUELO URBANIZABLE |
| DELIMITACION DE SUELO URBANO | DELIMITACION CONJUNTO HISTORICO |
| ALINEACION OBLIGATORIA | LIMITE DE AREA DE MOVIMIENTO |
| CONDICIONES ESPECIALES | PRESERCONIONES ARQUEOLOGICAS |

NORMAS URBANISTICAS MUNICIPALES DEL TERMINO MUNICIPAL DE CUÉLLAR
FEBRERO 2011

ILUSTRISIMO AYUNTAMIENTO DE LA VILA DE CUÉLLAR

GONZALO BOBILLO DE LAMO
ARQUITECTO DIRECTOR

