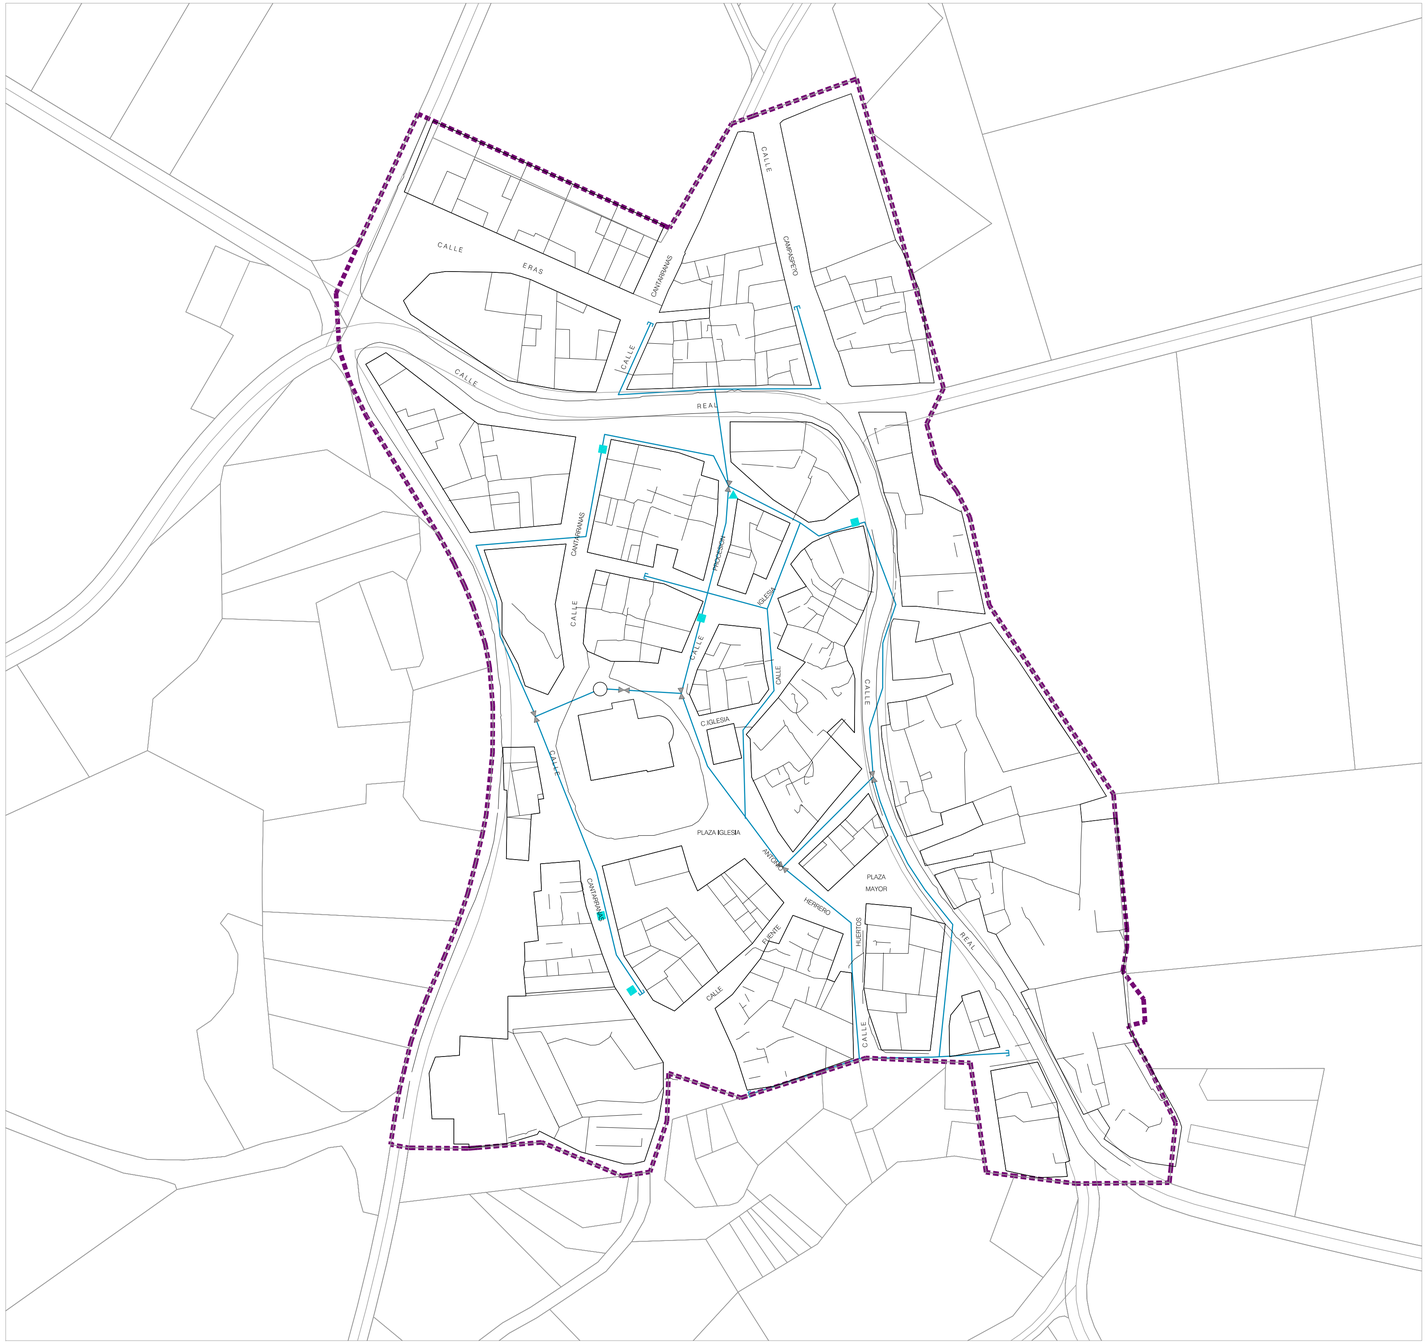

RED DE ABASTECIMIENTO

CÓDIGOS RED DE ABASTECIMIENTO

- COMIENZO DE LA RED DE ABASTECIMIENTO
- CONDUCCIÓN EXISTENTE RED DE DISTRIBUCION
- VÁLVULA DE CORTE
- VÁLVULA DE VACIADO
- BOCA DE RIEGO
- FUENTE

RED DE ABASTECIMIENTO

- LÍMITE DE SUELO URBANO

NORMAS URBANÍSTICAS MUNICIPALES DEL TÉRMINO MUNICIPAL DE CUÉLLAR
FEBRERO 2011

ILUSTRISIMO AYUNTAMIENTO
DE LA VILLA DE CUÉLLAR

GONZALO BOBILLO DE LAMO
ARQUITECTO DIRECTOR

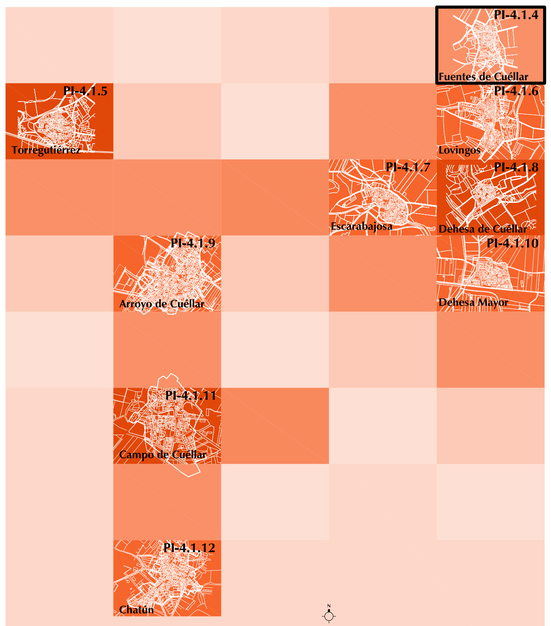

Planos de Información 1:1000

Fuentes de Cuéllar
Plano de Servicios Urbanos: Abastecimiento **PI-4.1.4**