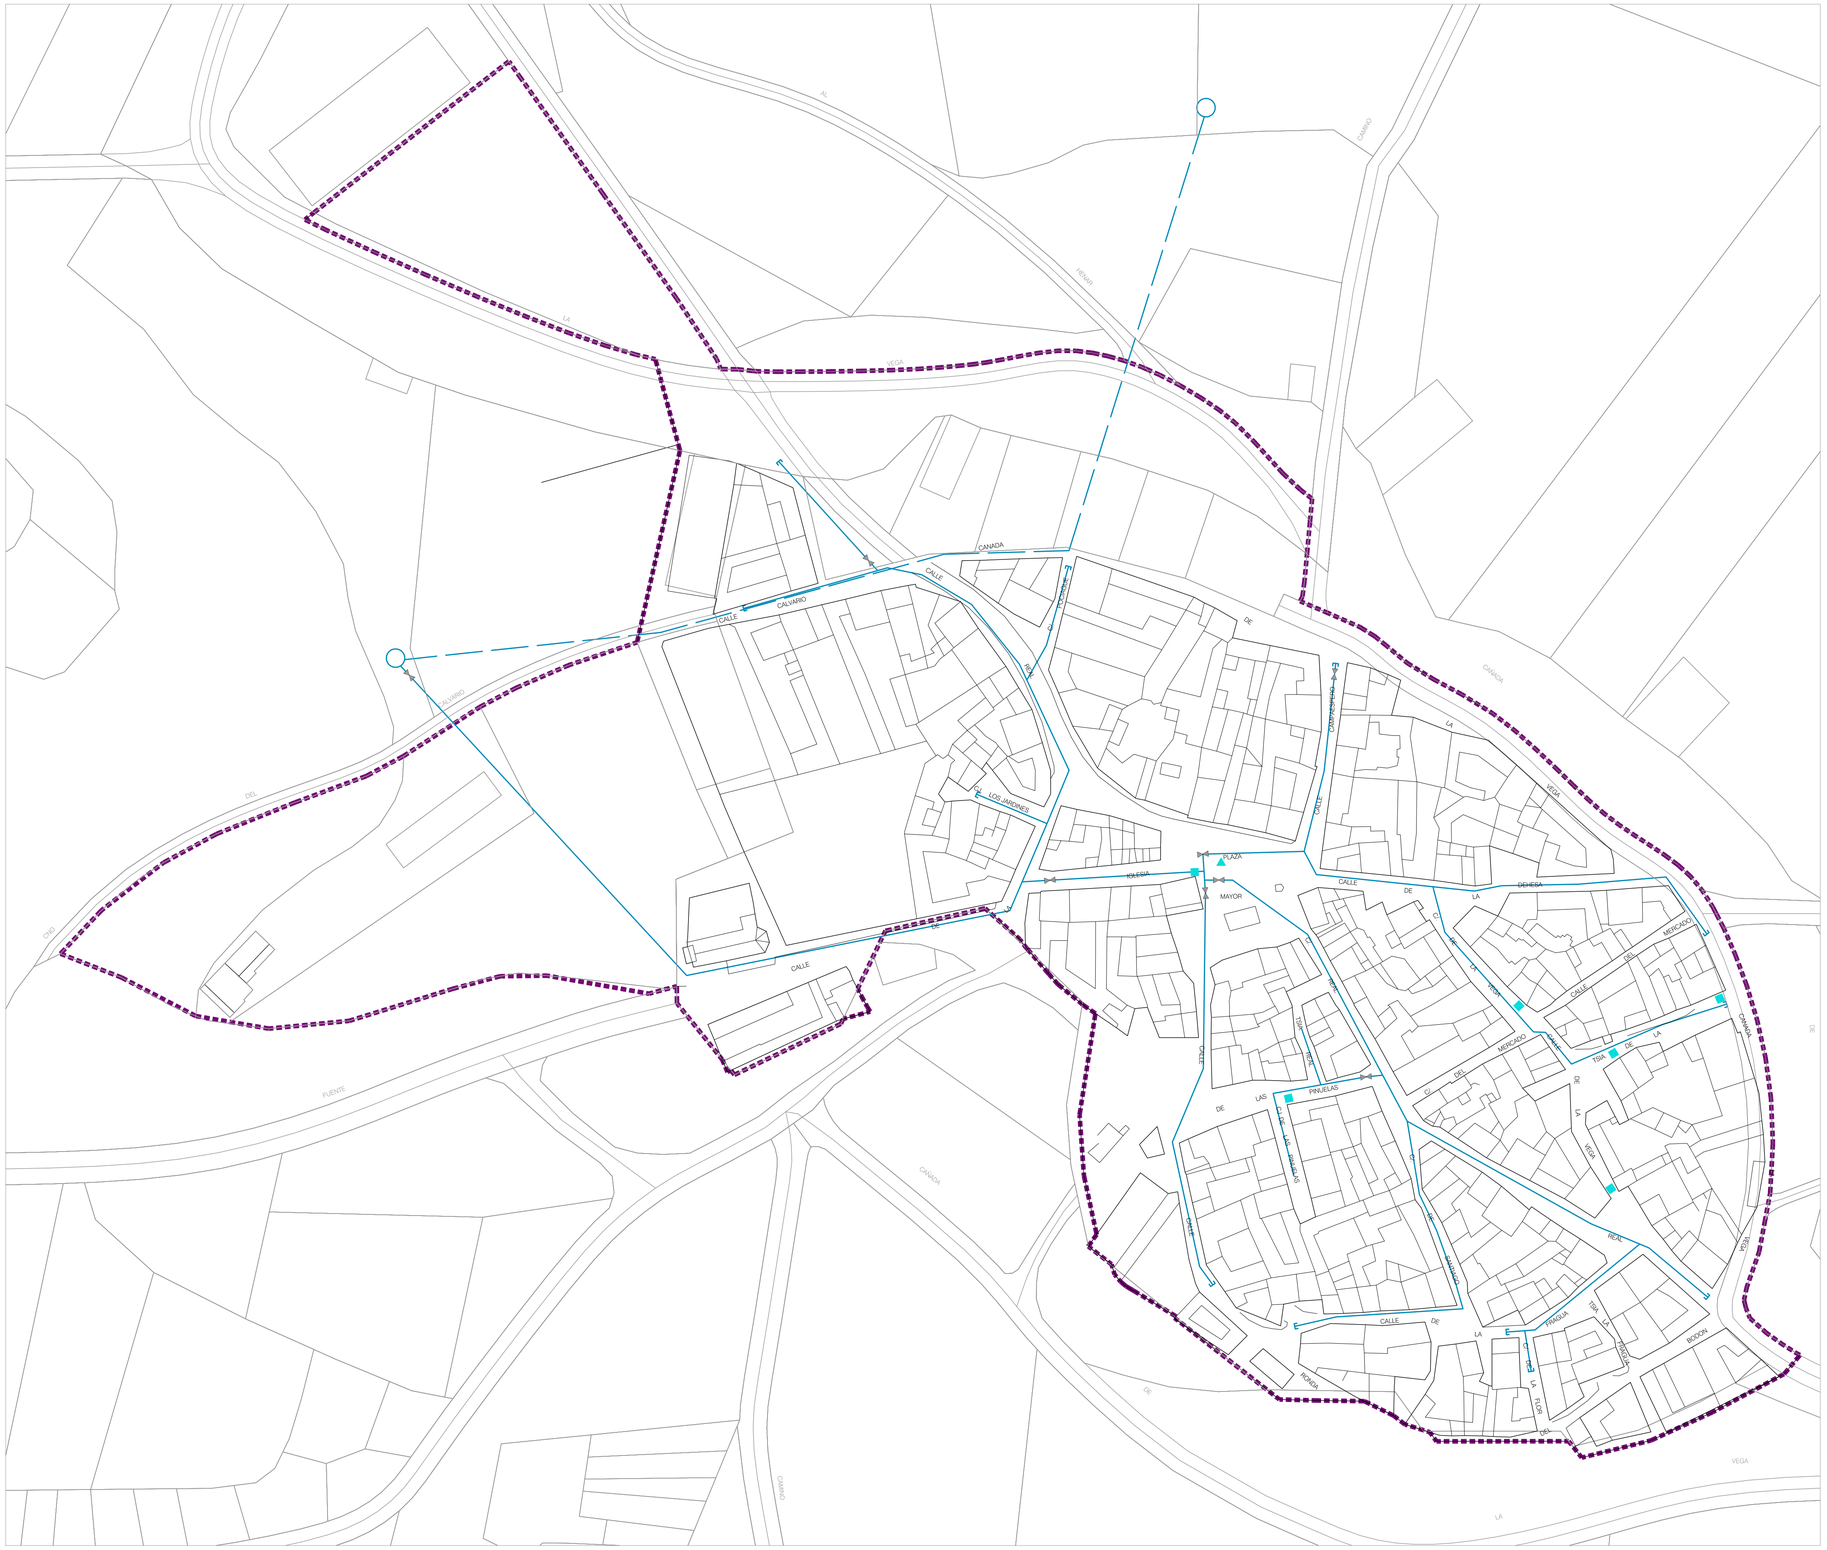

RED DE ABASTECIMIENTO

CODIGOS RED DE ABASTECIMIENTO

- COMIENZO DE LA RED DE ABASTECIMIENTO
- CONDUCCION EXISTENTE RED DE DISTRIBUCION
- VALVULA DE CORTE
- VALVULA DE VACIADO
- BOCA DE RIEGO
- FUENTE
- DEPOSITO

SUELO URBANO

- LÍMITE DE SUELO URBANO

NORMAS URBANÍSTICAS MUNICIPALES DEL TÉRMINO MUNICIPAL DE CUÉLLAR
FEBRERO 2011

ILUSTRISIMO AYUNTAMIENTO
DE LA VILLA DE CUÉLLAR

GONZALO BOBILLO DE LAMO
ARQUITECTO DIRECTOR

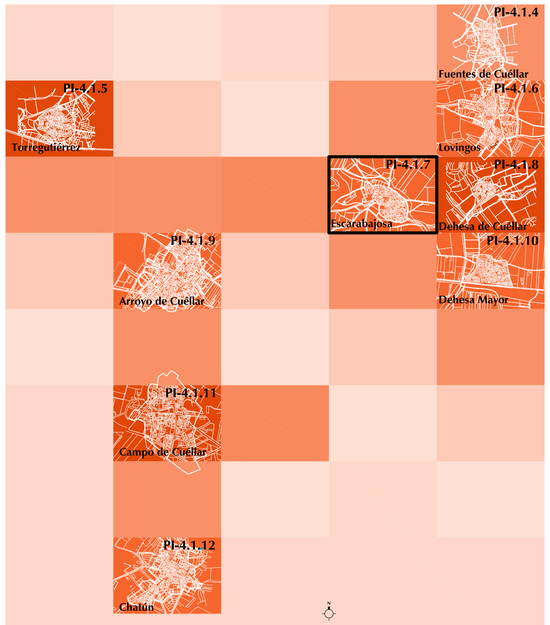

Planos de Información 1:1000

Escarabajosa
Plano de Servicios Urbanos: Abastecimiento **PI-4.1.7**