








RED DE ABASTECIMIENTO

- CÓDIGOS RED DE ABASTECIMIENTO
-  COMIENZO DE LA RED DE ABASTECIMIENTO
 -  CONDUCCIÓN EXISTENTE RED DE DISTRIBUCIÓN
 -  VÁLVULA DE CORTE
 -  VÁLVULA DE VACIADO
 -  BOCA DE REGO
 -  FUENTE

SUELO URBANO


-  LÍMITE DE SUELO URBANO

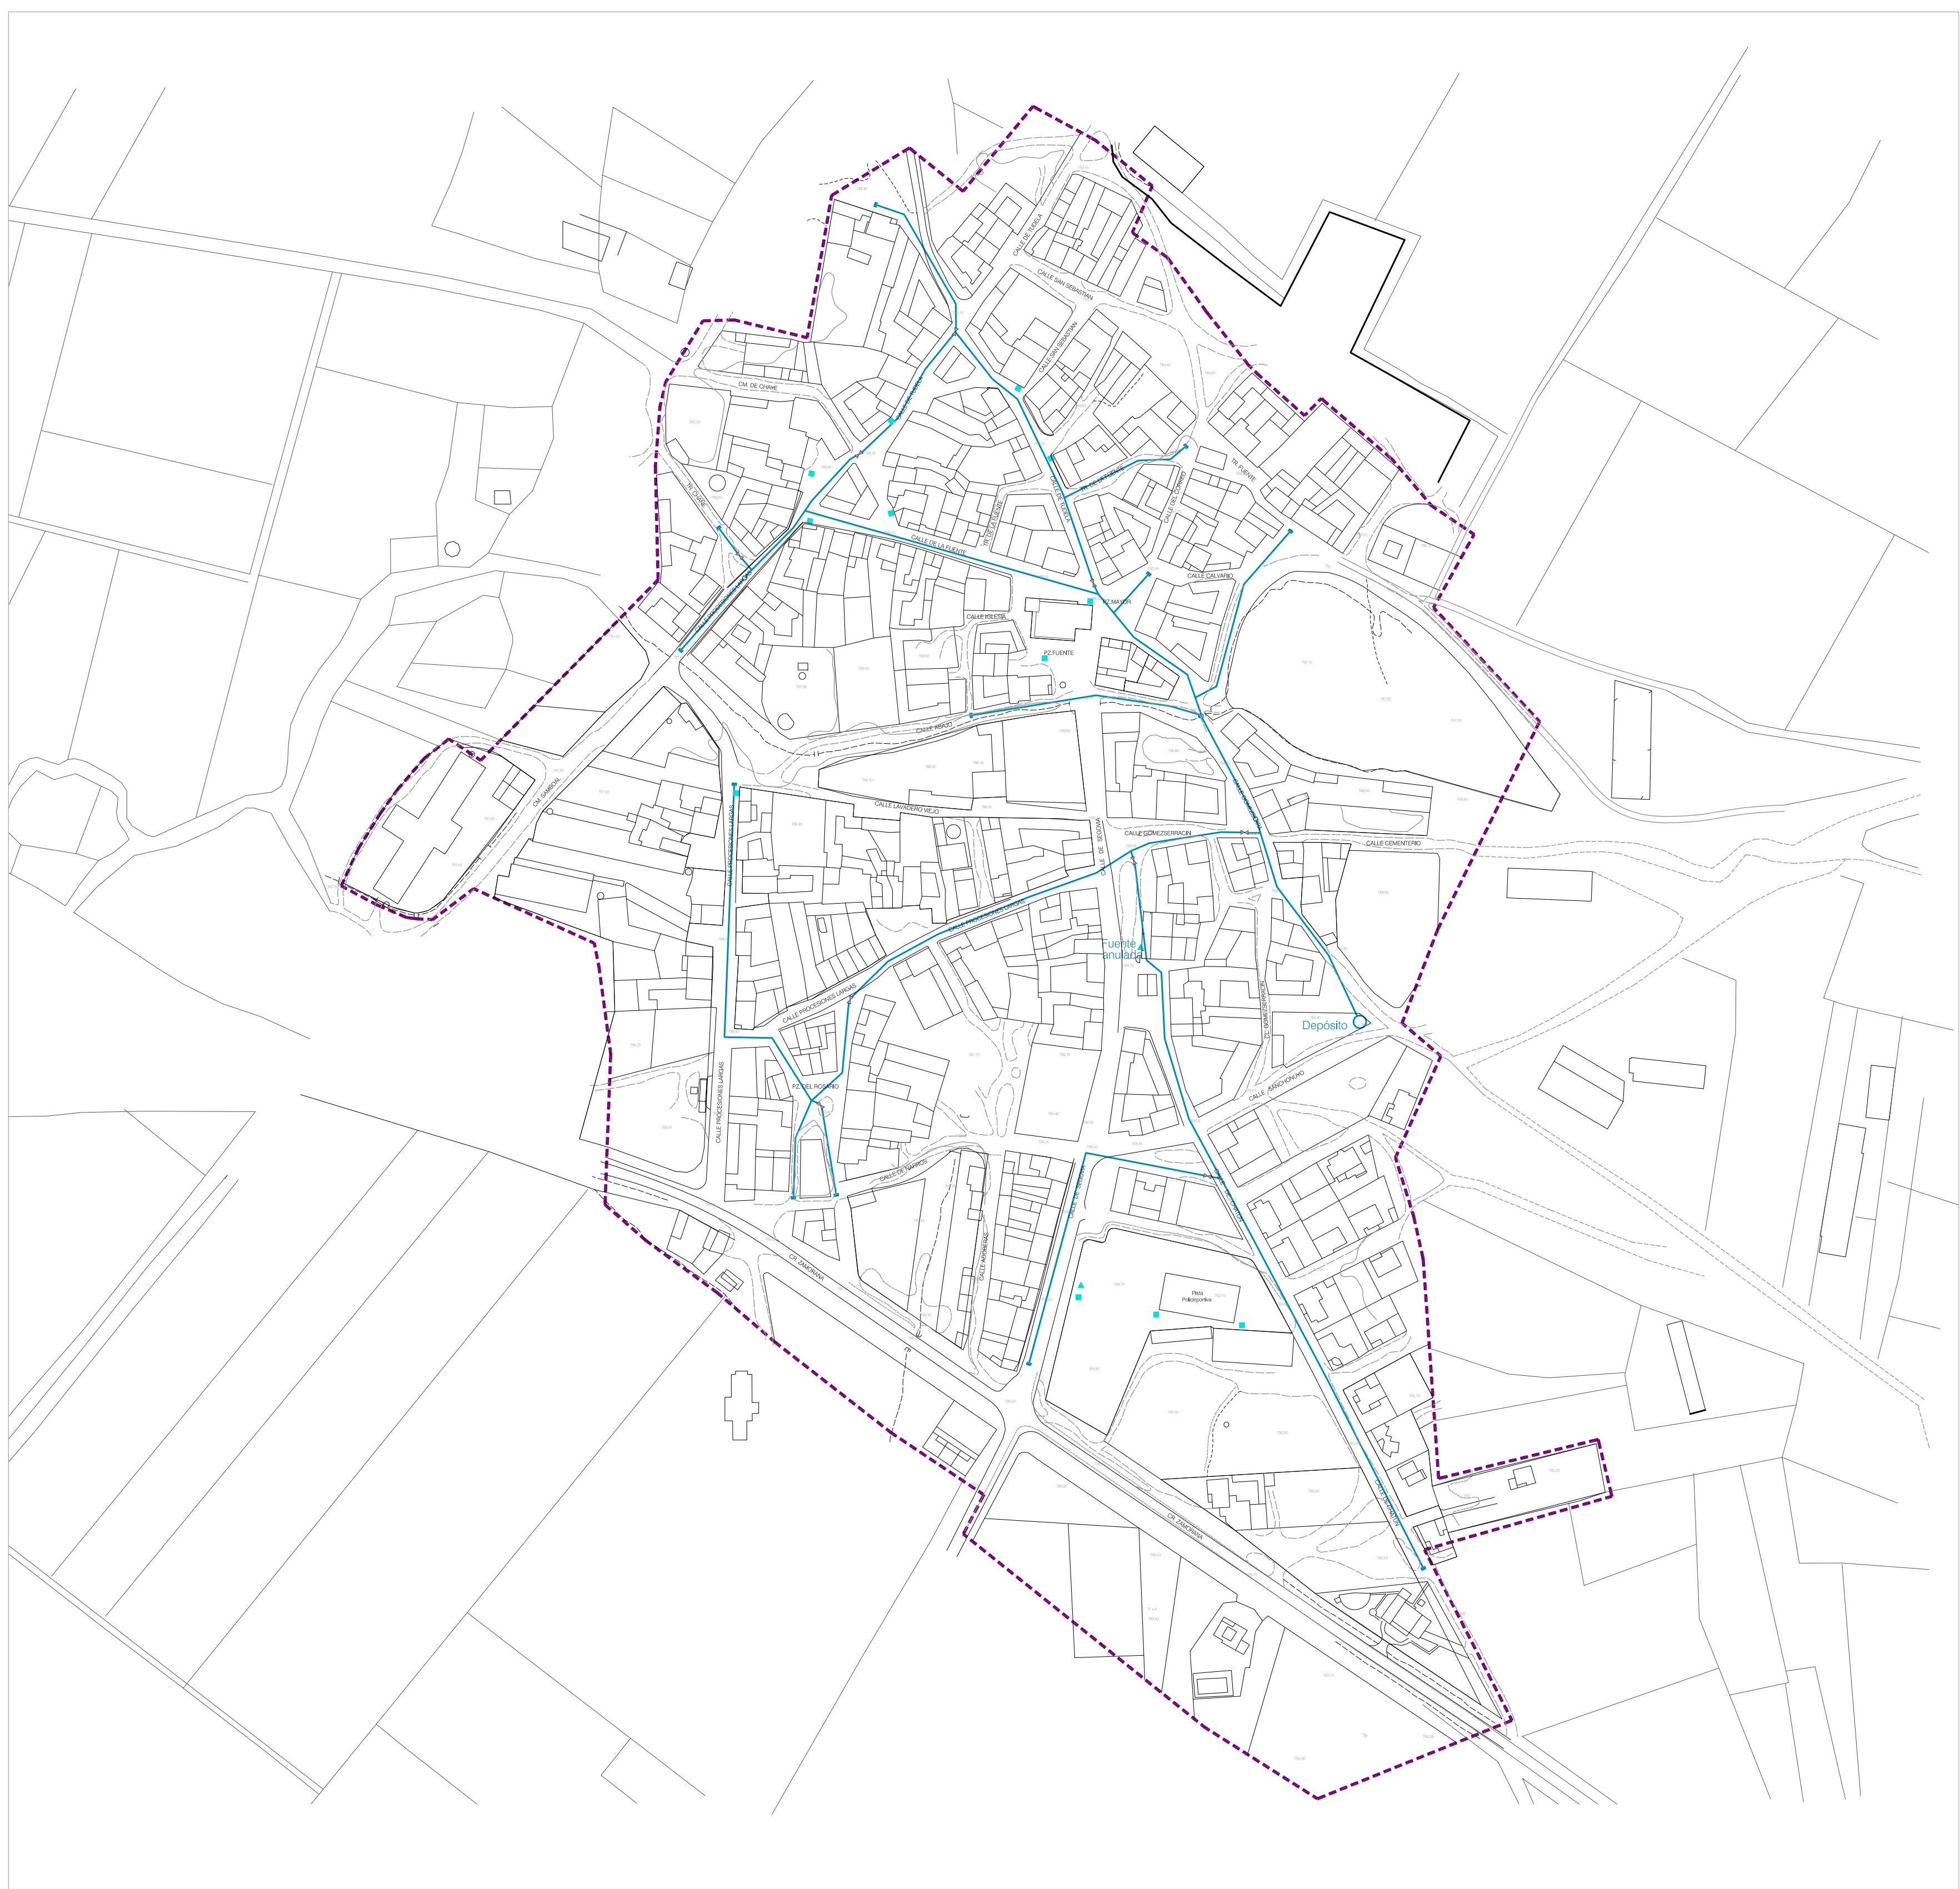

**NORMAS URBANÍSTICAS MUNICIPALES DEL TÉRMINO MUNICIPAL DE CUÉLLAR
FEBRERO 2011**

 ILUSTRÍSIMO AYUNTAMIENTO
DE LA VILLA DE CUÉLLAR

GONZALO BOBILLO DE IJAMO
ARQUITECTO DIRECTOR

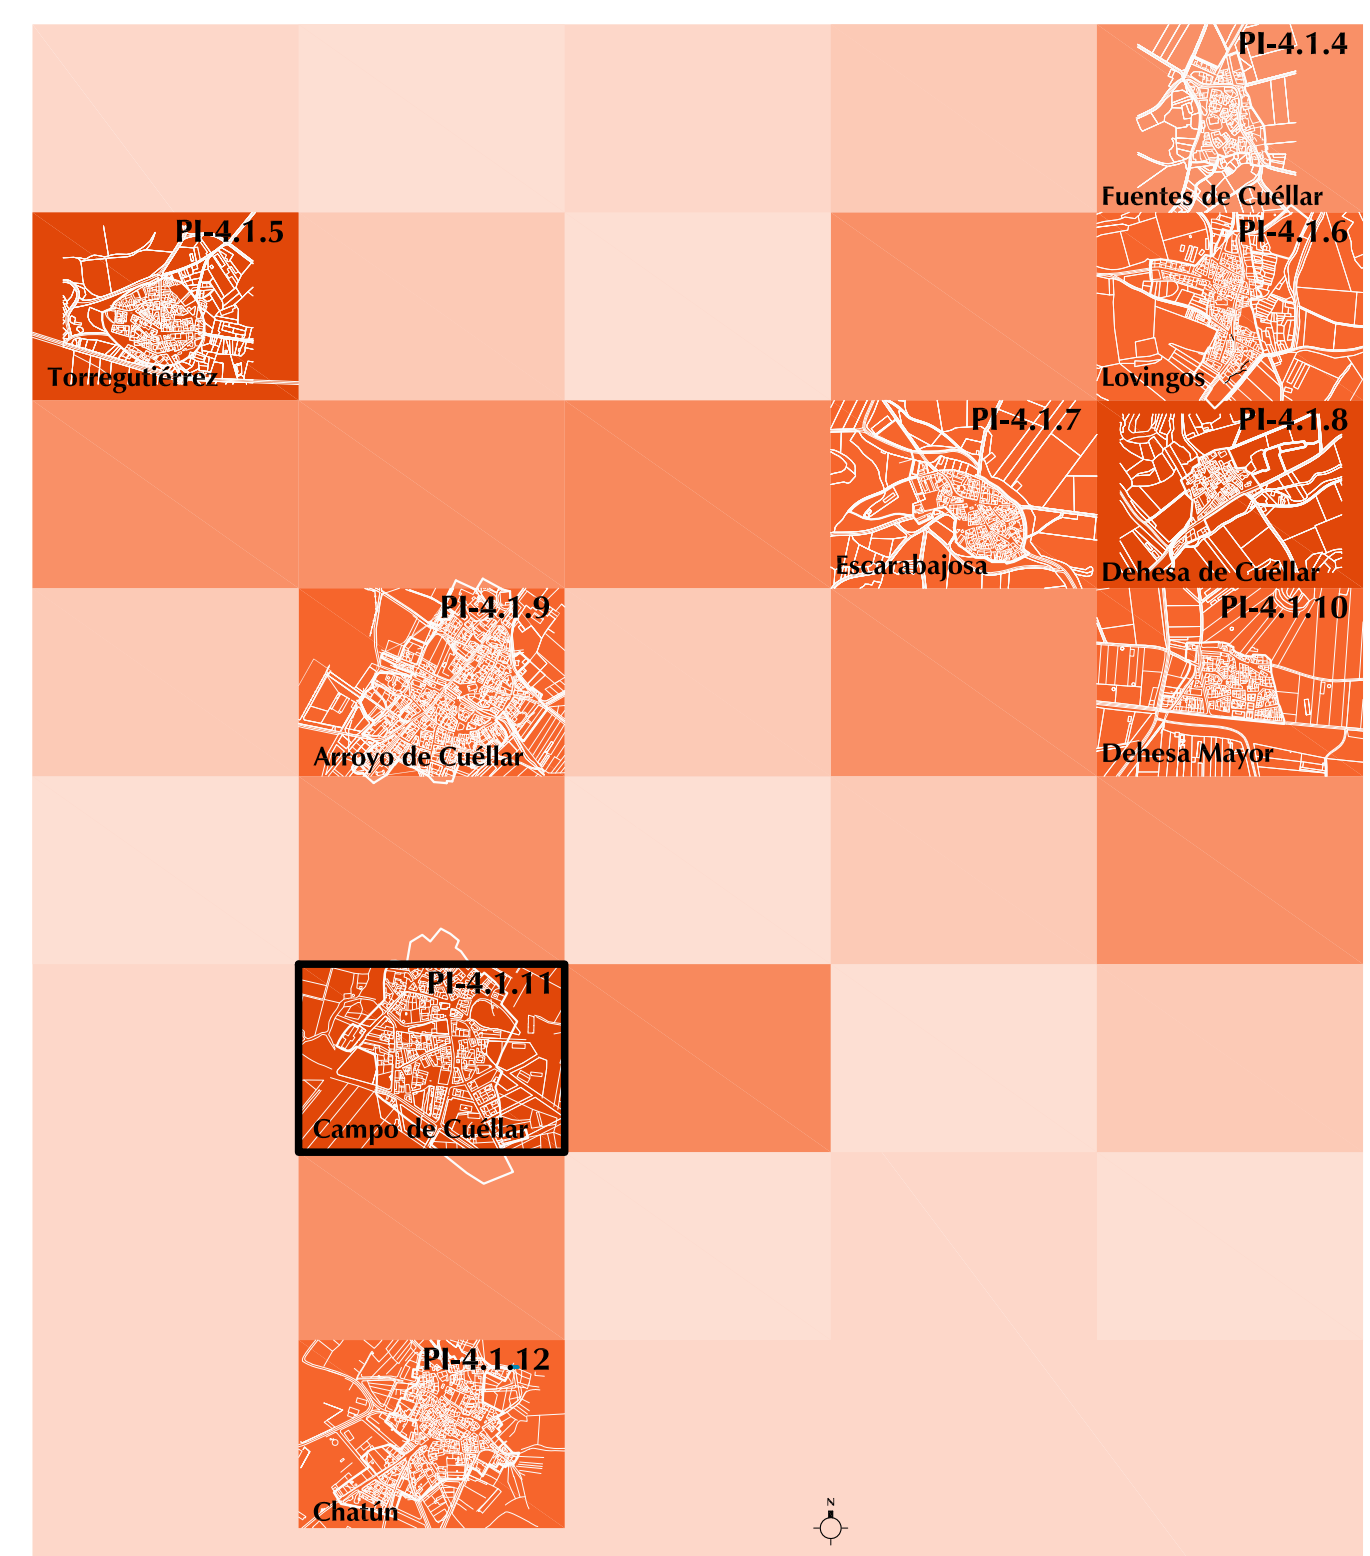

Planos de Información 1:2000

Campo de Cuéllar
Plano de Servicios Urbanos: Abastecimiento **PI-4.1.11**