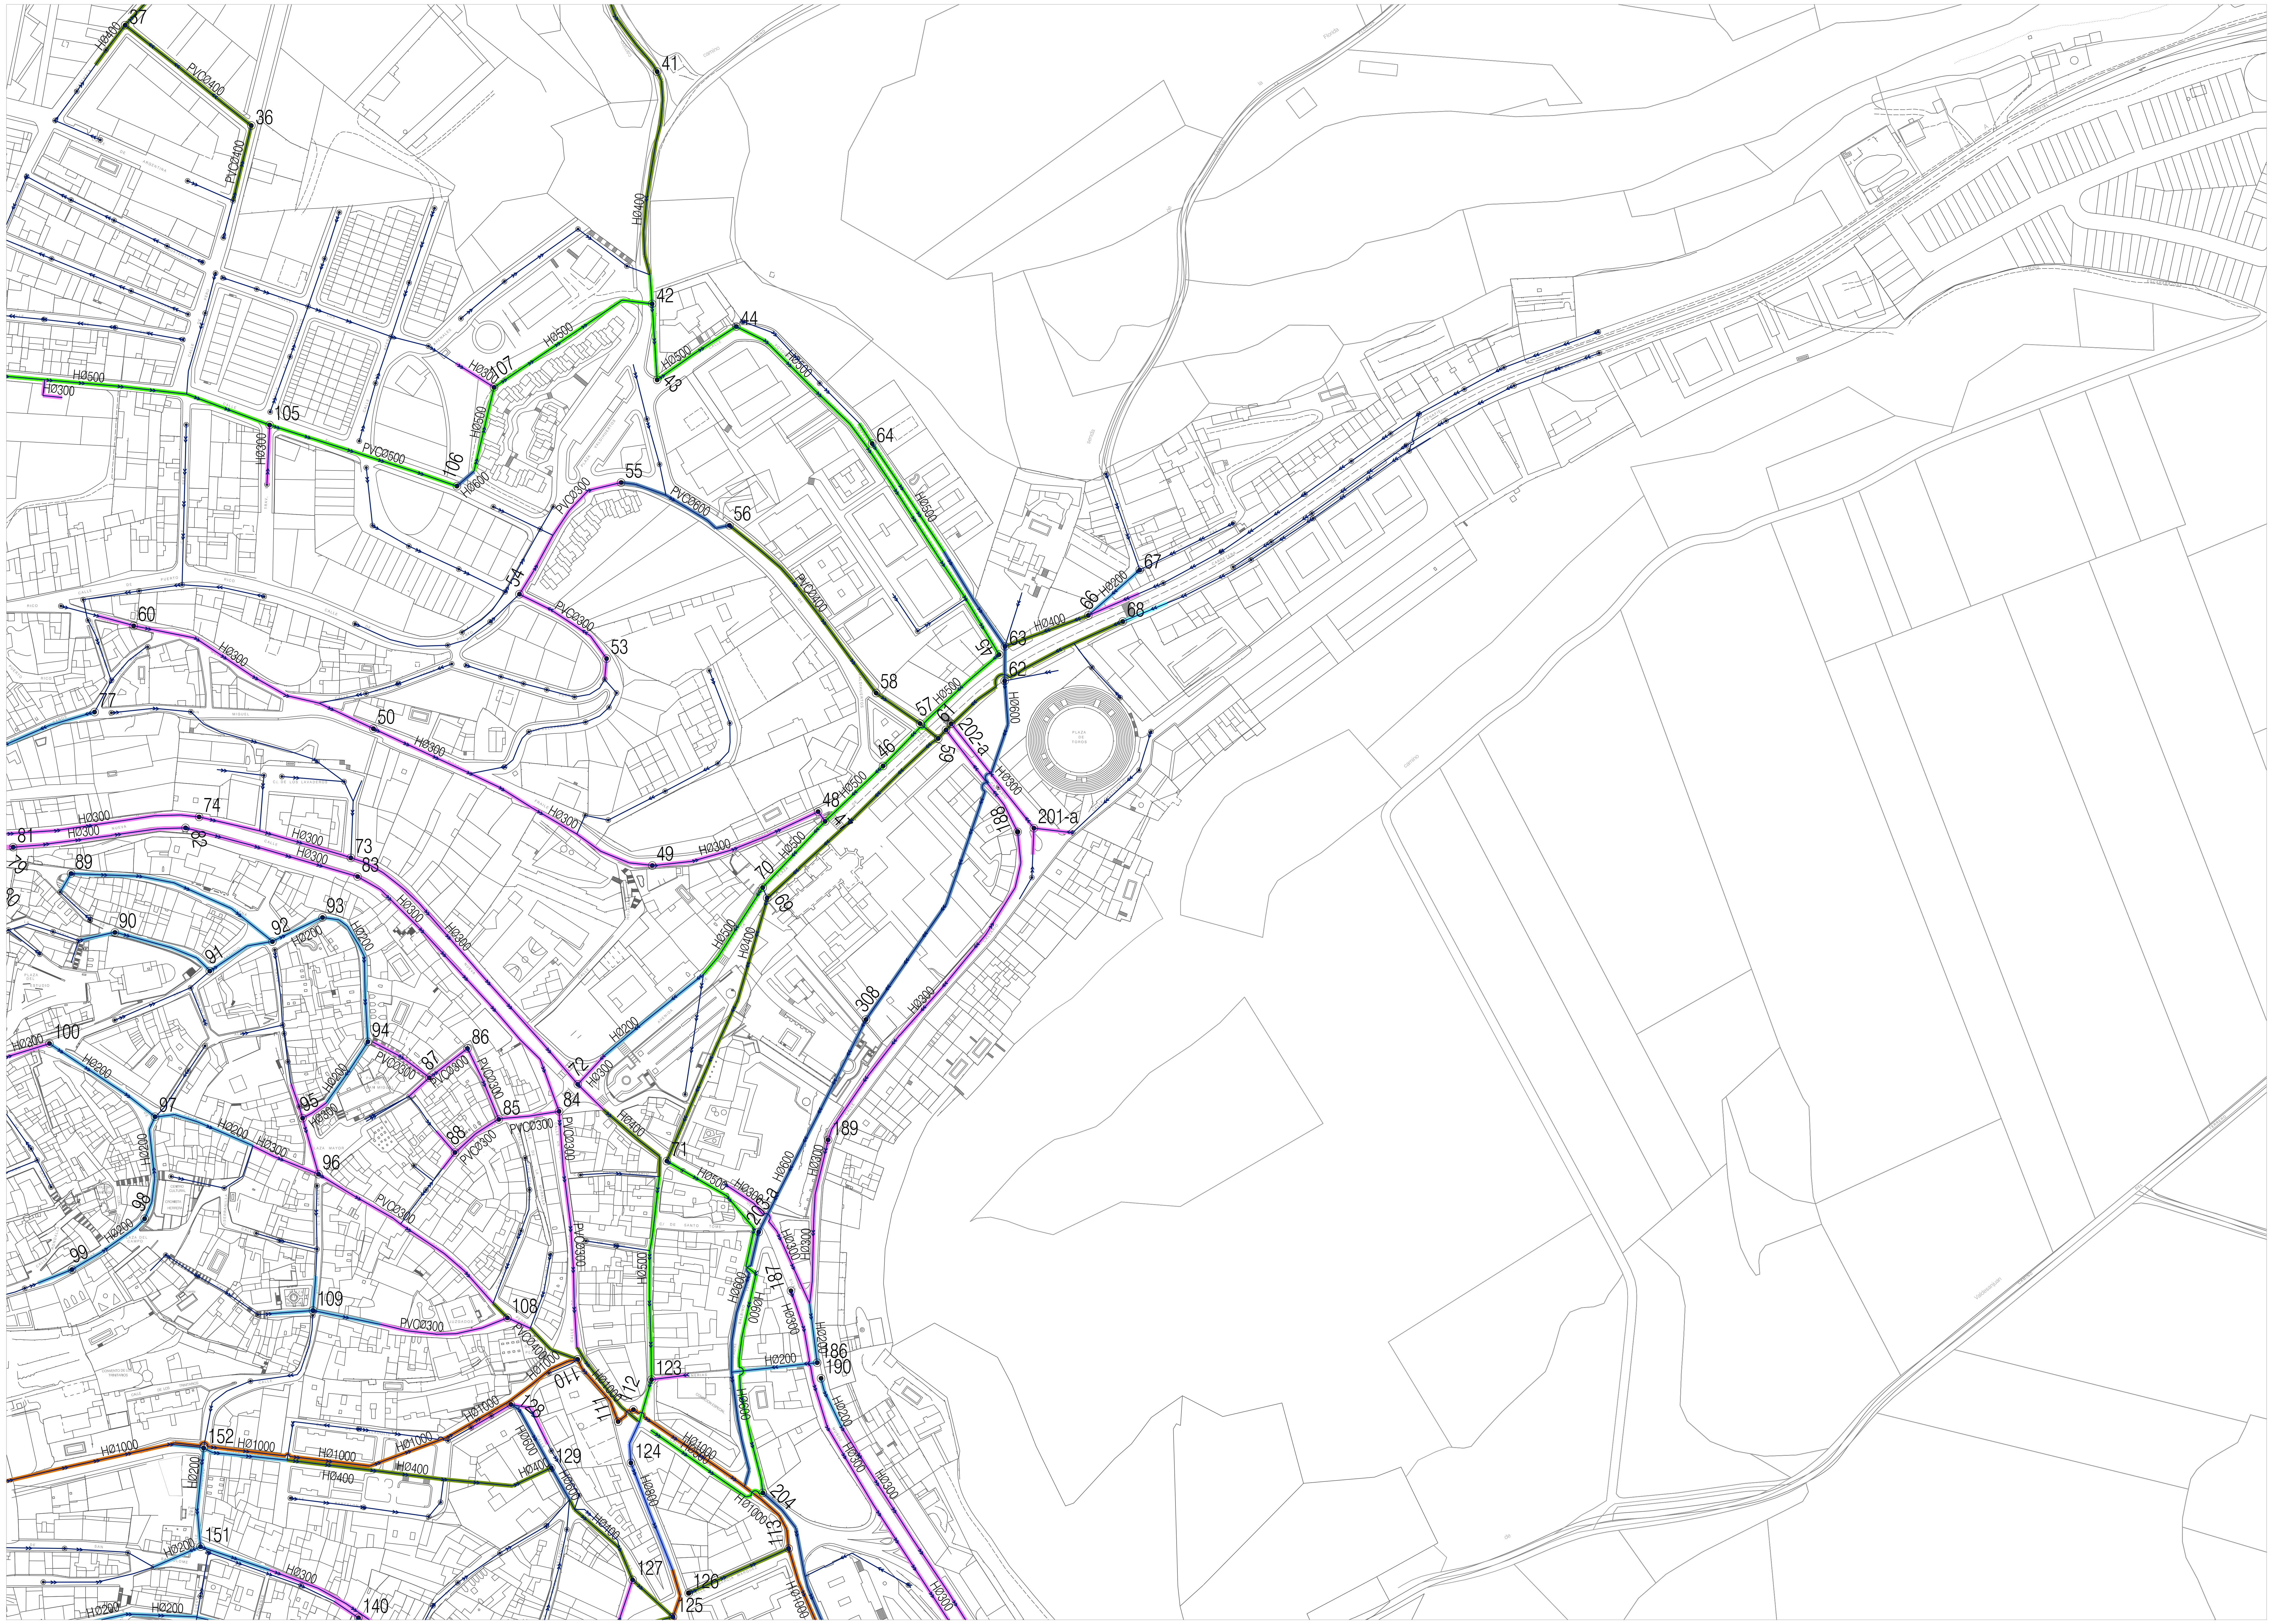
37
HØ400
PVCØ400
36
41
HØ400
42
HØ500
43
44
HØ500
64
HØ500
107
HØ300
105
HØ500
HØ300
PVCØ500
106
HØ600
55
PVCØ300
PVCØ600
56
PVCØ400
54
PVCØ300
53
60
HØ300
77
50
HØ300
58
57
HØ500
61
59
202-a
46
45
63
HØ400
66
HØ200
67
68
62
HØ600
HØ300
188
201-a
PLAZA DE TOROS
48
HØ500
47
49
HØ300
74
81
HØ300
82
79
73
83
HØ300
89
90
91
92
HØ200
93
HØ200
80
70
HØ500
69
HØ400
308
HØ300
100
HØ200
94
PVCØ300
87
PVCØ300
86
PVCØ300
72
HØ300
HØ200
97
HØ200
95
HØ300
85
PVCØ300
84
PVCØ300
88
PVCØ300
HØ400
71
HØ500
HØ300
96
98
HØ200
99
HØ200
HØ300
PVCØ300
189
HØ300
203-a
HØ600
HØ300
187
HØ600
HØ500
HØ300
109
PVCØ300
108
PVCØ400
186
190
HØ200
123
HØ1000
110
HØ1000
112
111
HØ1000
128
HØ600
152
HØ1000
HØ1000
HØ400
HØ1000
HØ400
129
HØ400
HØ600
124
HØ800
HØ1000
HØ300
204
HØ1000
113
HØ200
HØ300
HØ300
151
HØ200
HØ300
140
HØ200
HØ200
127
126
125
HØ1000
HØ300
CALLE DE ARGENTINA
CALLE DE PUERTO RICO
C/. DE LOS LAVADEROS
PLAZA DEL ESTUDIO
PLAZA MAYOR
CENTRO CULTURAL CRONISTA HERRERA
PLAZA DEL CAMPO
CONVENTO DE LOS TRINITARIOS
CALLE DE LOS TRINITARIOS
C/ DE SANTO TOME
JUZGADOS
CARRETERA DE PEÑAFIEL
camino
Florida
senda
Valdesanjuan

RED DE SANEAMIENTO

CODIGOS RED DE SANEAMIENTO

HØ300 — MATERIAL DE LA CONDUCCION — DIAMETRO

- ➝ CONDUCCION EXISTENTE RED SANEAMIENTO
- ▬ CONDUCCION EXISTENTE Ø150
- ▬ CONDUCCION EXISTENTE Ø200
- ▬ CONDUCCION EXISTENTE Ø250
- ▬ CONDUCCION EXISTENTE Ø300
- ▬ CONDUCCION EXISTENTE Ø400
- ▬ CONDUCCION EXISTENTE Ø500
- ▬ CONDUCCION EXISTENTE Ø600
- ▬ CONDUCCION EXISTENTE Ø700
- ▬ CONDUCCION EXISTENTE Ø800
- ▬ CONDUCCION EXISTENTE Ø900
- ▬ CONDUCCION EXISTENTE Ø1000
- ◉ 127 POZO DE REGISTRO RED PRINCIPAL

NORMAS URBANÍSTICAS MUNICIPALES DEL TÉRMINO MUNICIPAL DE CUÉLLAR
FEBRERO 2011

ILUSTRISIMO AYUNTAMIENTO
DE LA VILLA DE CUÉLLAR

GONZALO BOBILLO DE LAMO
ARQUITECTO DIRECTOR

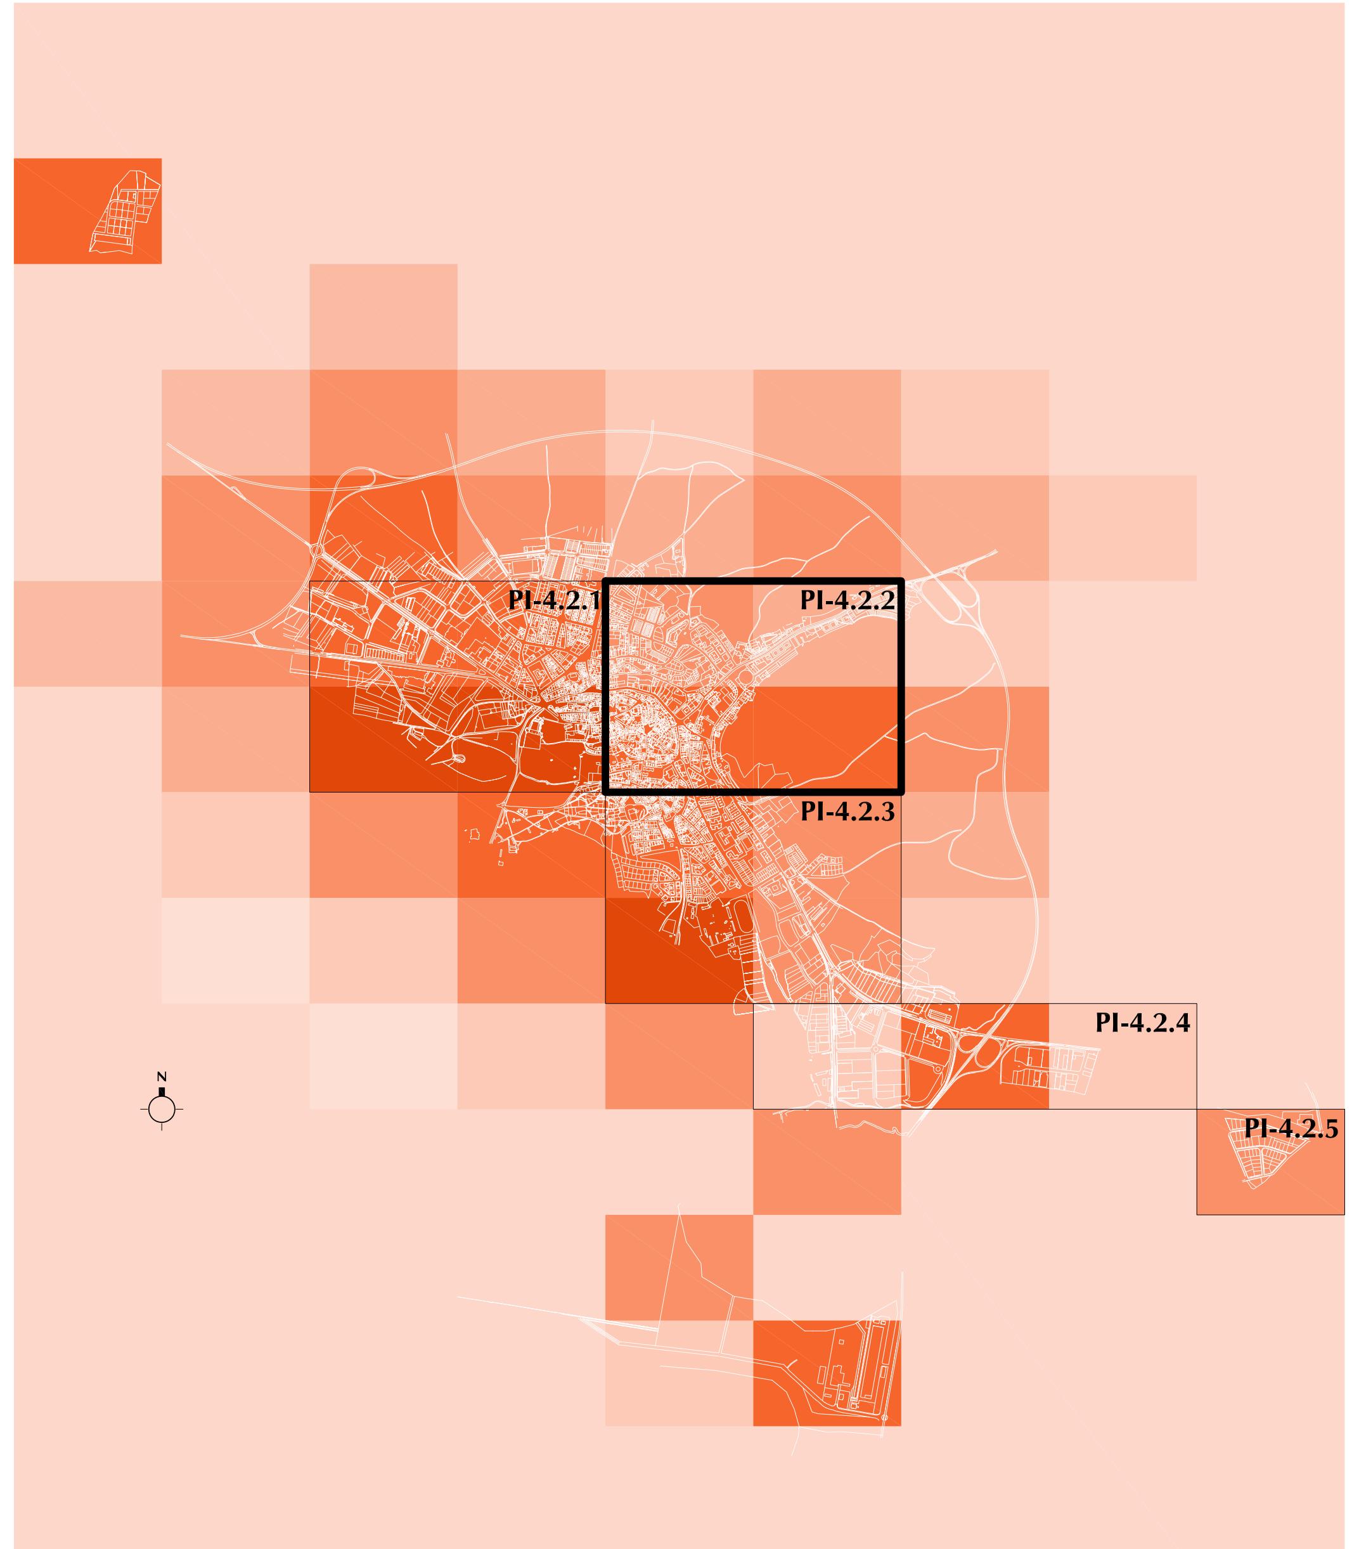
PI-4.2.1
PI-4.2.2
PI-4.2.3
PI-4.2.4
PI-4.2.5
N

Planos de Información 1:2000

Cuéllar
Plano de Servicios Urbanos: Saneamiento **PI-4.2.2**