




RED DE SANEAMIENTO

CÓDIGOS RED DE SANEAMIENTO

-  CONDUCCIÓN EXISTENTE RED SANEAMIENTO
-  POZO DE REGISTRO

SUELO URBANO


 LIMITE DE SUELO URBANO

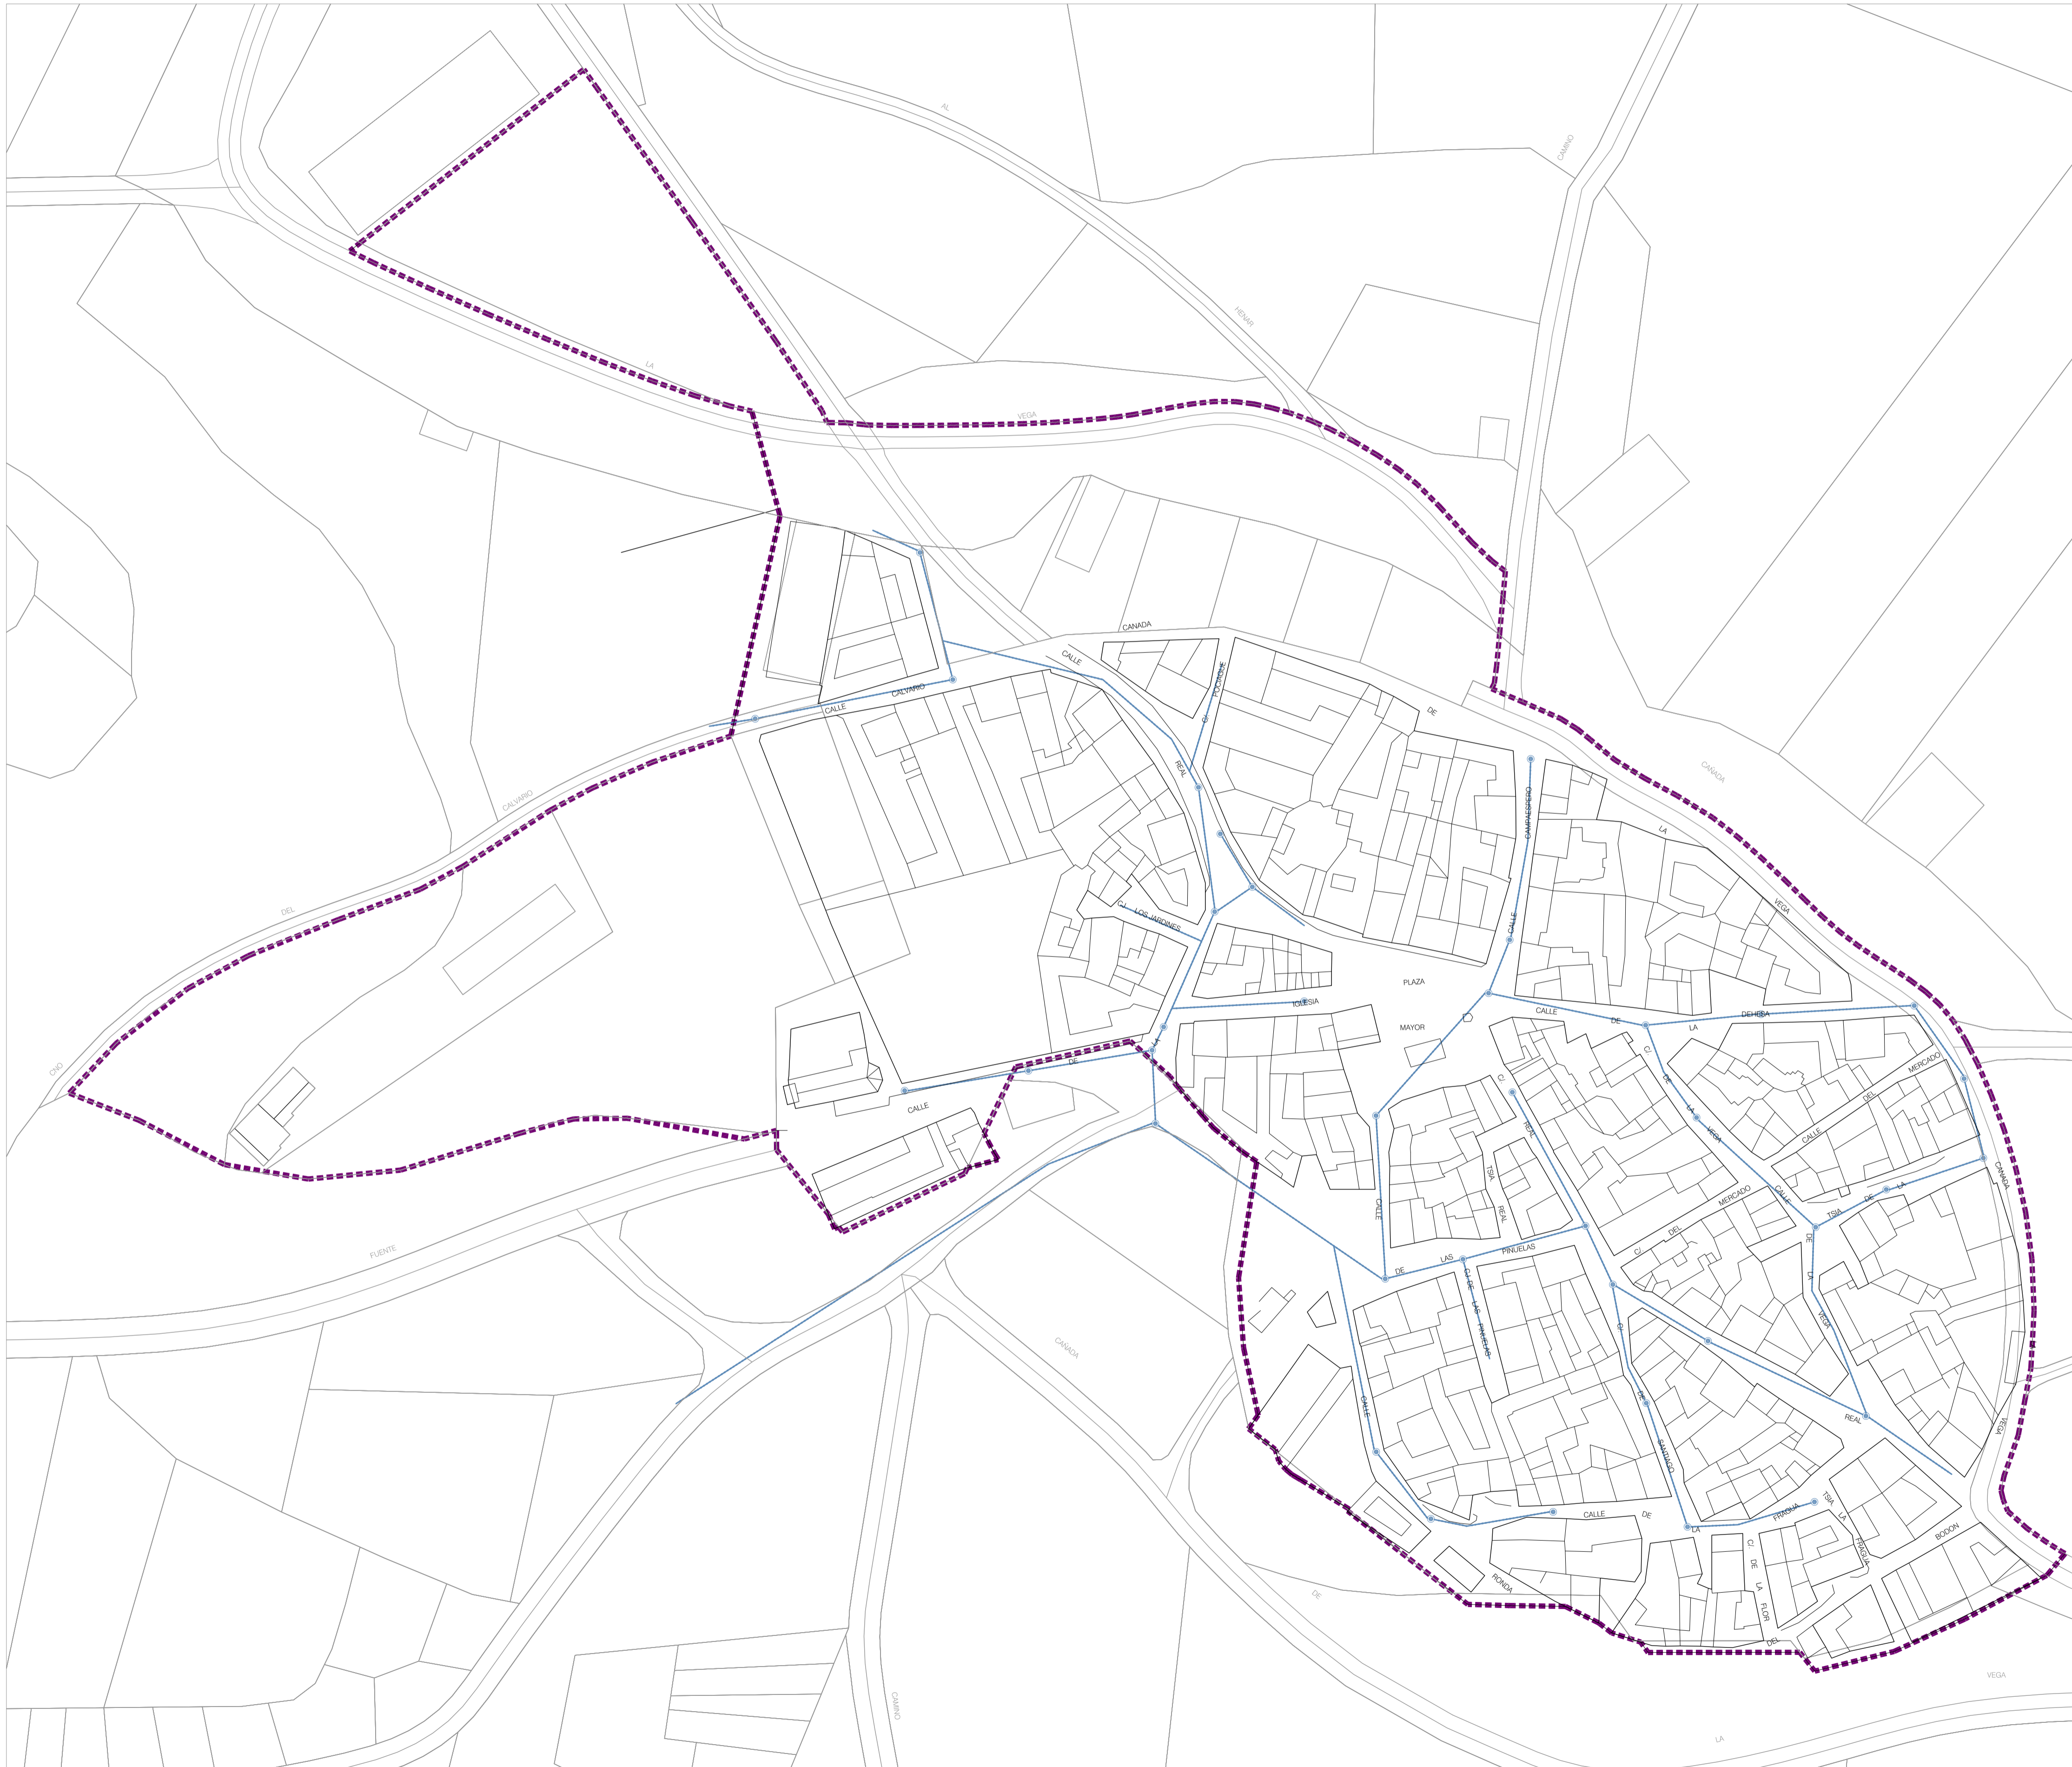

**NORMAS URBANÍSTICAS MUNICIPALES DEL TÉRMINO MUNICIPAL DE CUÉLLAR
FEBRERO 2011**

 ILLUSTRÍSIMO AYUNTAMIENTO
DE LA VILLA DE CUÉLLAR

GONZALO BOBILLO DE LAMO
ARQUITECTO DIRECTOR 

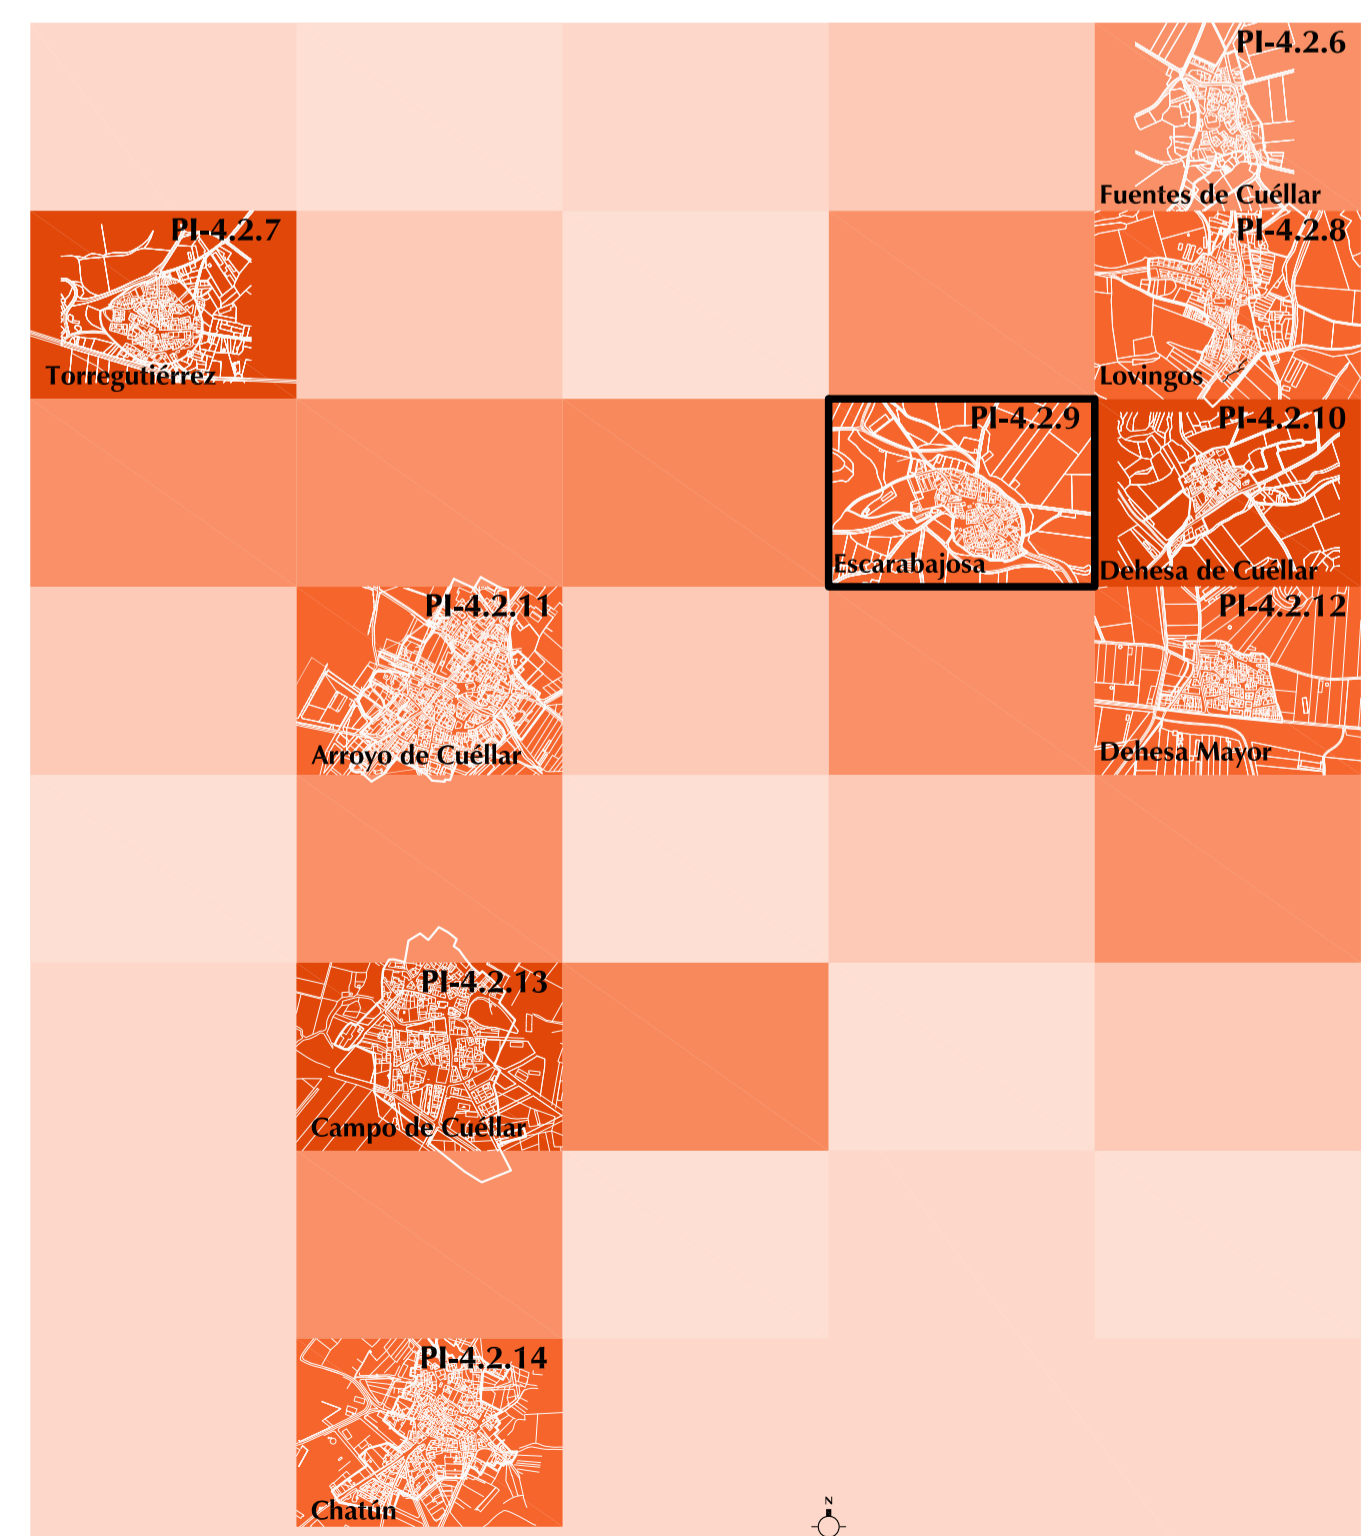

Planos de Información

1:1000

Escarabajosa
Plano de Servicios Urbanos: Saneamiento PI-4.2.9