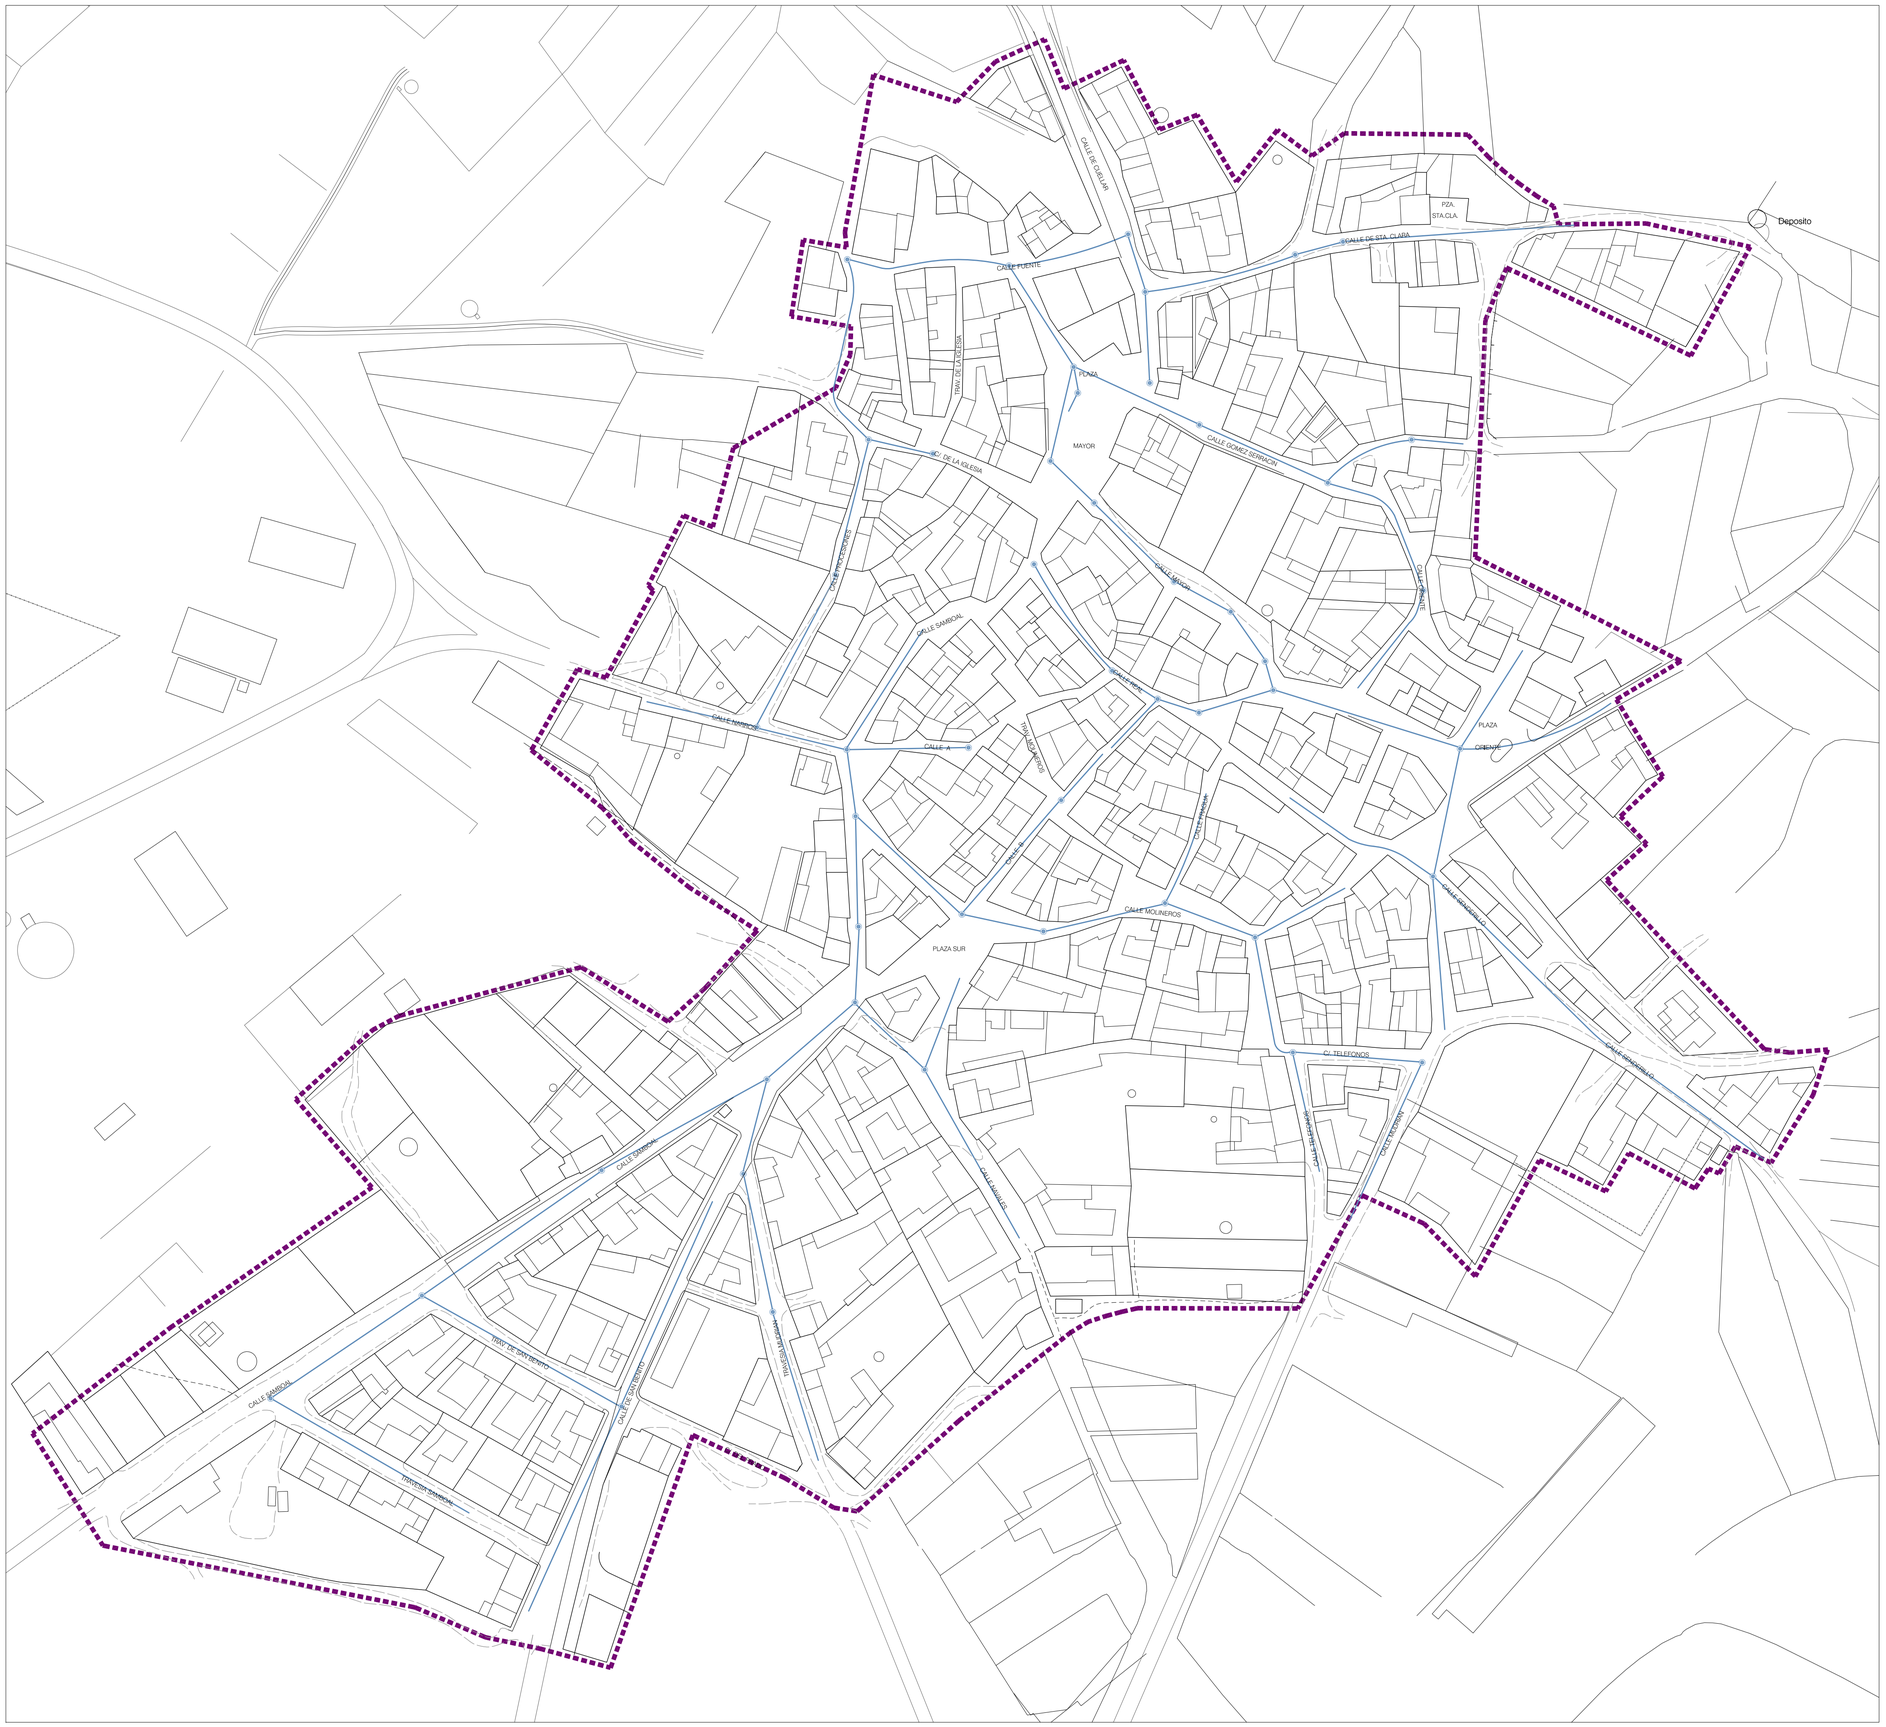

RED DE SANEAMIENTO

CÓDIGOS RED DE SANEAMIENTO

CONDUCCIÓN EXISTENTE RED SANEAMIENTO

POZO DE REGISTRO

SUELO URBANO

LÍMITE DE SUELO URBANO

NORMAS URBANÍSTICAS MUNICIPALES DEL TÉRMINO MUNICIPAL DE CUÉLLAR
FEBRERO 2011

ILUSTRISIMO AYUNTAMIENTO
DE LA VILLA DE CUÉLLAR

GONZALO BOBILLO DE LAMO
ARQUITECTO DIRECTOR

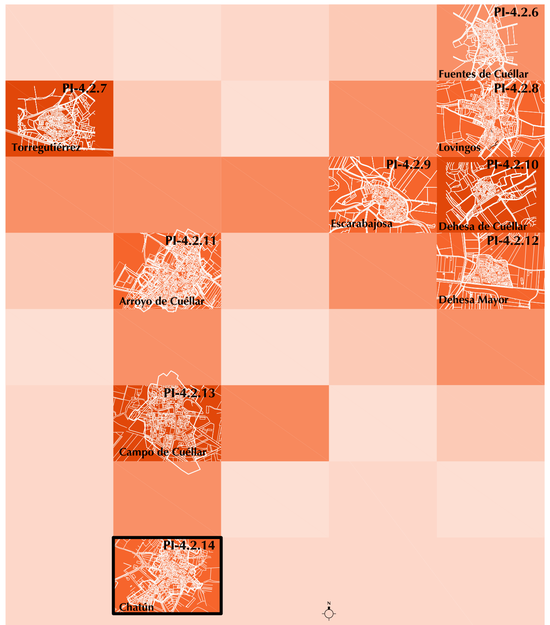

Planos de Información 1:1000

Chatún
Plano de Servicios Urbanos: Saneamiento **PI-4.2.14**