


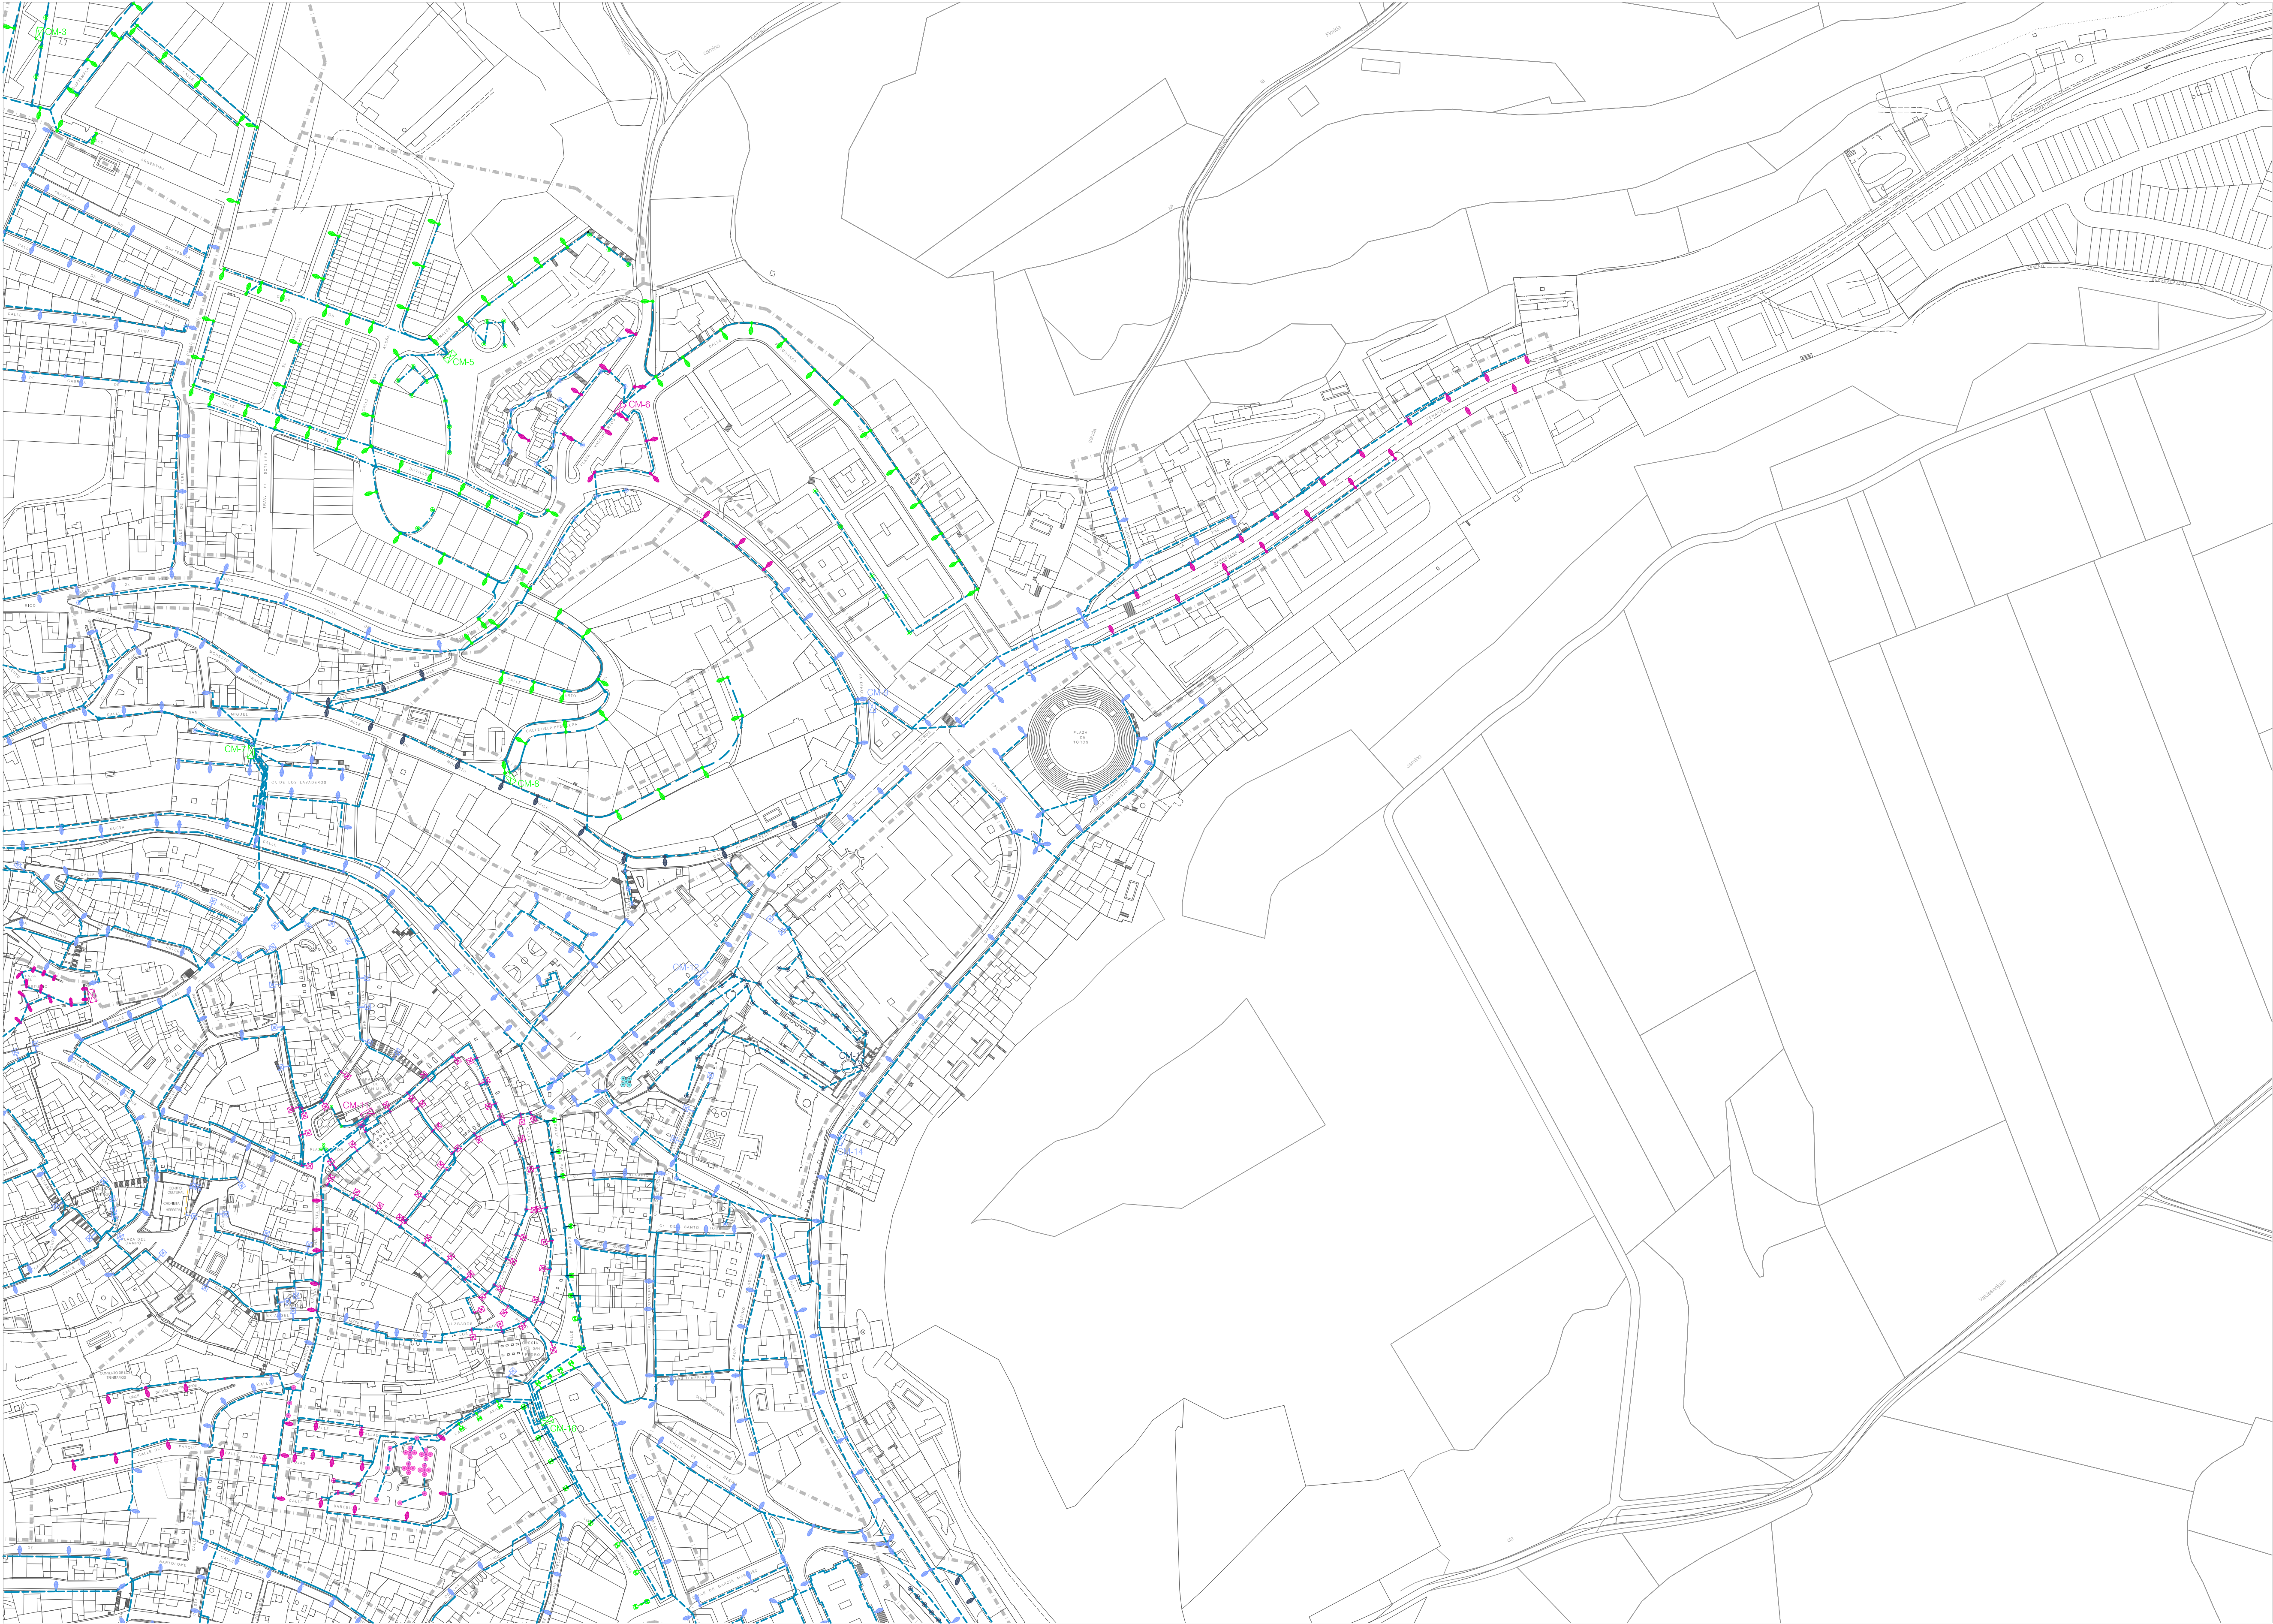

RED DE ALUMBRADO PÚBLICO

CÓDIGOS RED DE ALUMBRADO PÚBLICO

- FAROLA DIRECTA
- FAROLA SOBRE MONTANTE
- FAROLA SOBRE BÁCULO
- FAROLA SOBRE POSTELETE METÁLICO
- FAROLA SOBRE POSTE DE HORMIGÓN
- FAROLA SOBRE POSTELETE DE HORMIGÓN
- FAROLA SOBRE POSTE DE MADERA
- FAROLA VILLA DIRECTO
- FAROLA VILLA SOBRE COLUMNA
- FAROLA PALACIO SOBRE COLUMNA
- FAROLA PALACIO 5 BRAZOS SOBRE COLUMNA
- FAROLA GLOBO SOBRE COLUMNA
- FAROLA GLOBO 4 BRAZOS SOBRE COLUMNA
- FAROLA BRAIL Y LUCES DIRECTA
- FAROLA BRAIL Y LUCES SOBRE COLUMNA
- FAROLA BRAIL Y LUCES COLGADA
- CENTRO DE MANDOS

LINEA DE ALUMBRADO PÚBLICO


ZONAS

- LINEA AEREA CIRCUITO 1 C/ SANTA CRUZ
- LINEA SUBTERRANEA CIRCUITO 1 C/ SANTA CRUZ
- LINEA AEREA CIRCUITO 2 C/ SAN JULIAN
- LINEA SUBTERRANEA CIRCUITO 2 C/ SAN JULIAN
- LINEA AEREA CIRCUITO 3 C/ DEL COLEGIO
- LINEA SUBTERRANEA CIRCUITO 3 C/ DEL COLEGIO
- LINEA AEREA CIRCUITO 4 C/ MOREÑA
- LINEA SUBTERRANEA CIRCUITO 4 C/ MOREÑA
- LINEA AEREA CIRCUITO 5 C/ SANTA MARINA
- LINEA SUBTERRANEA CIRCUITO 5 C/ SANTA MARINA

NORMAS URBANÍSTICAS MUNICIPALES DEL TÉRMINO MUNICIPAL DE CUÉLLAR
FEBRERO 2011

ILUSTRÍSIMO AYUNTAMIENTO
DE LA VILLA DE CUÉLLAR

GONZALO BOBILLO DE LAMO
ARQUITECTO DIRECTOR

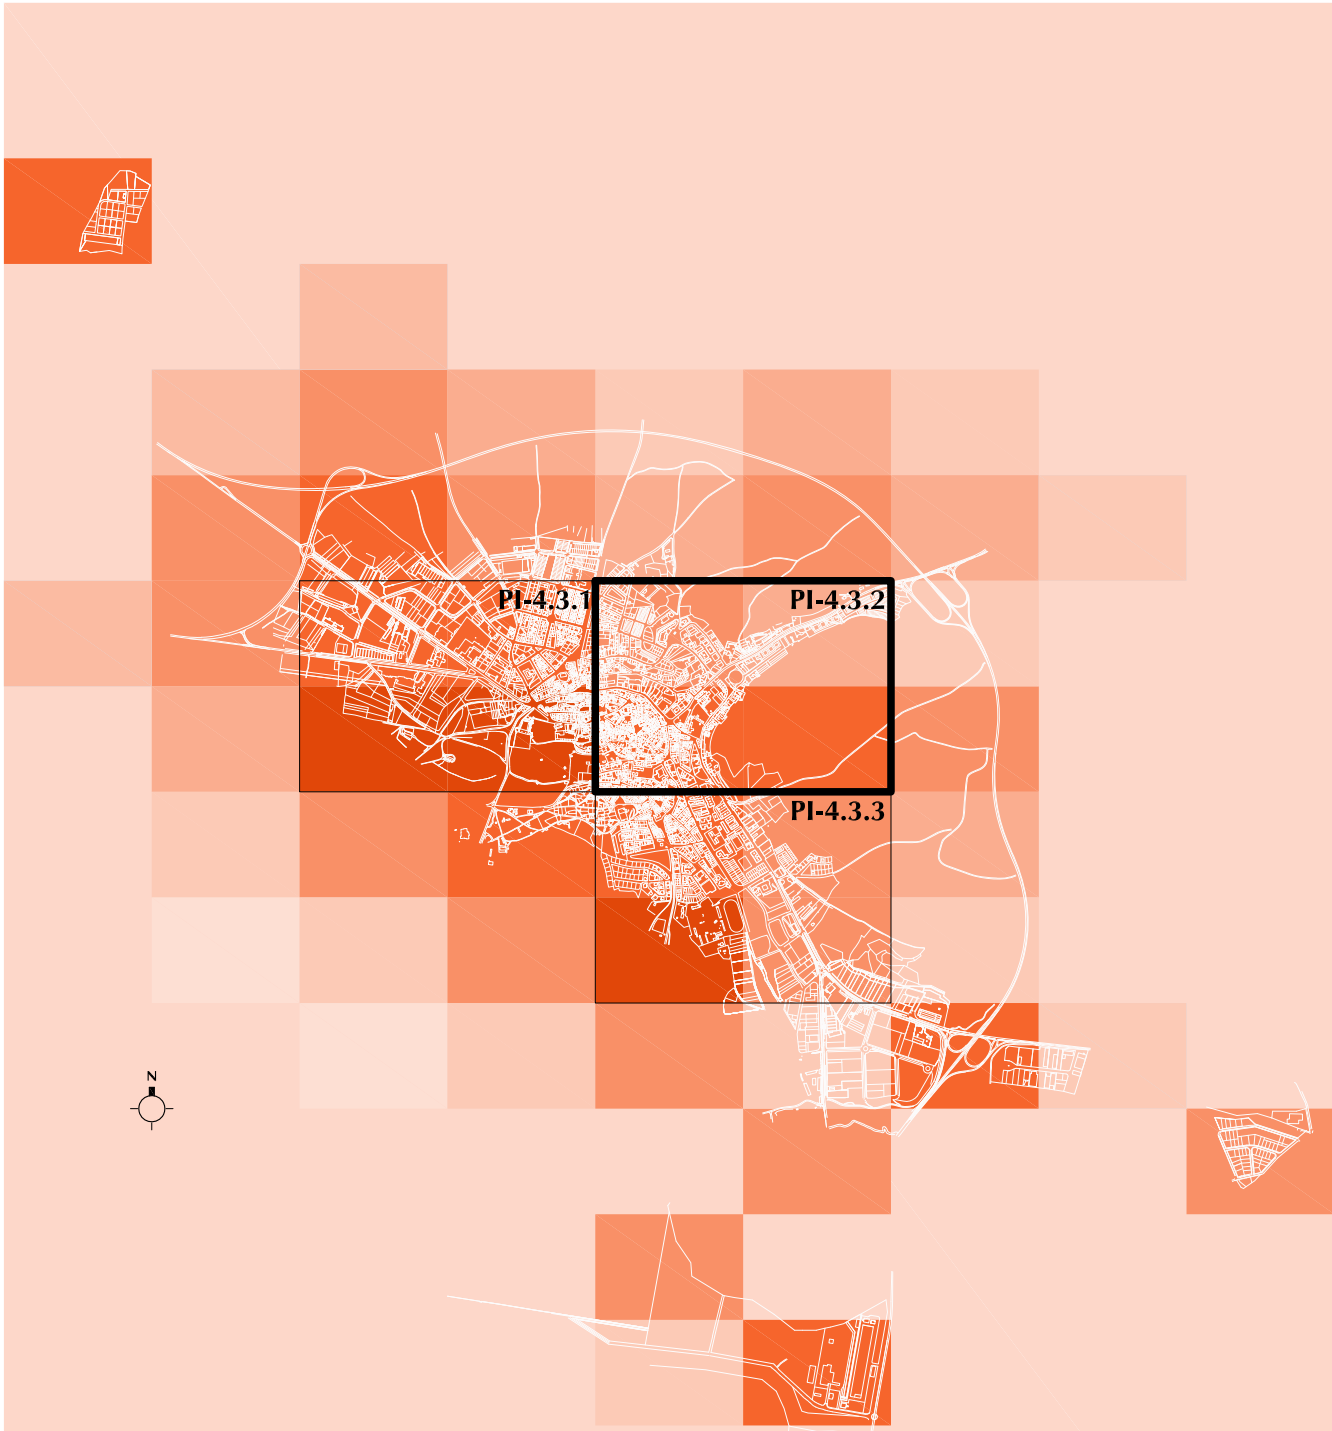

Planos de Información 1:2000

Cuéllar
Plano de Servicios Urbanos:Alumbrado Público

PI-4.3.2