


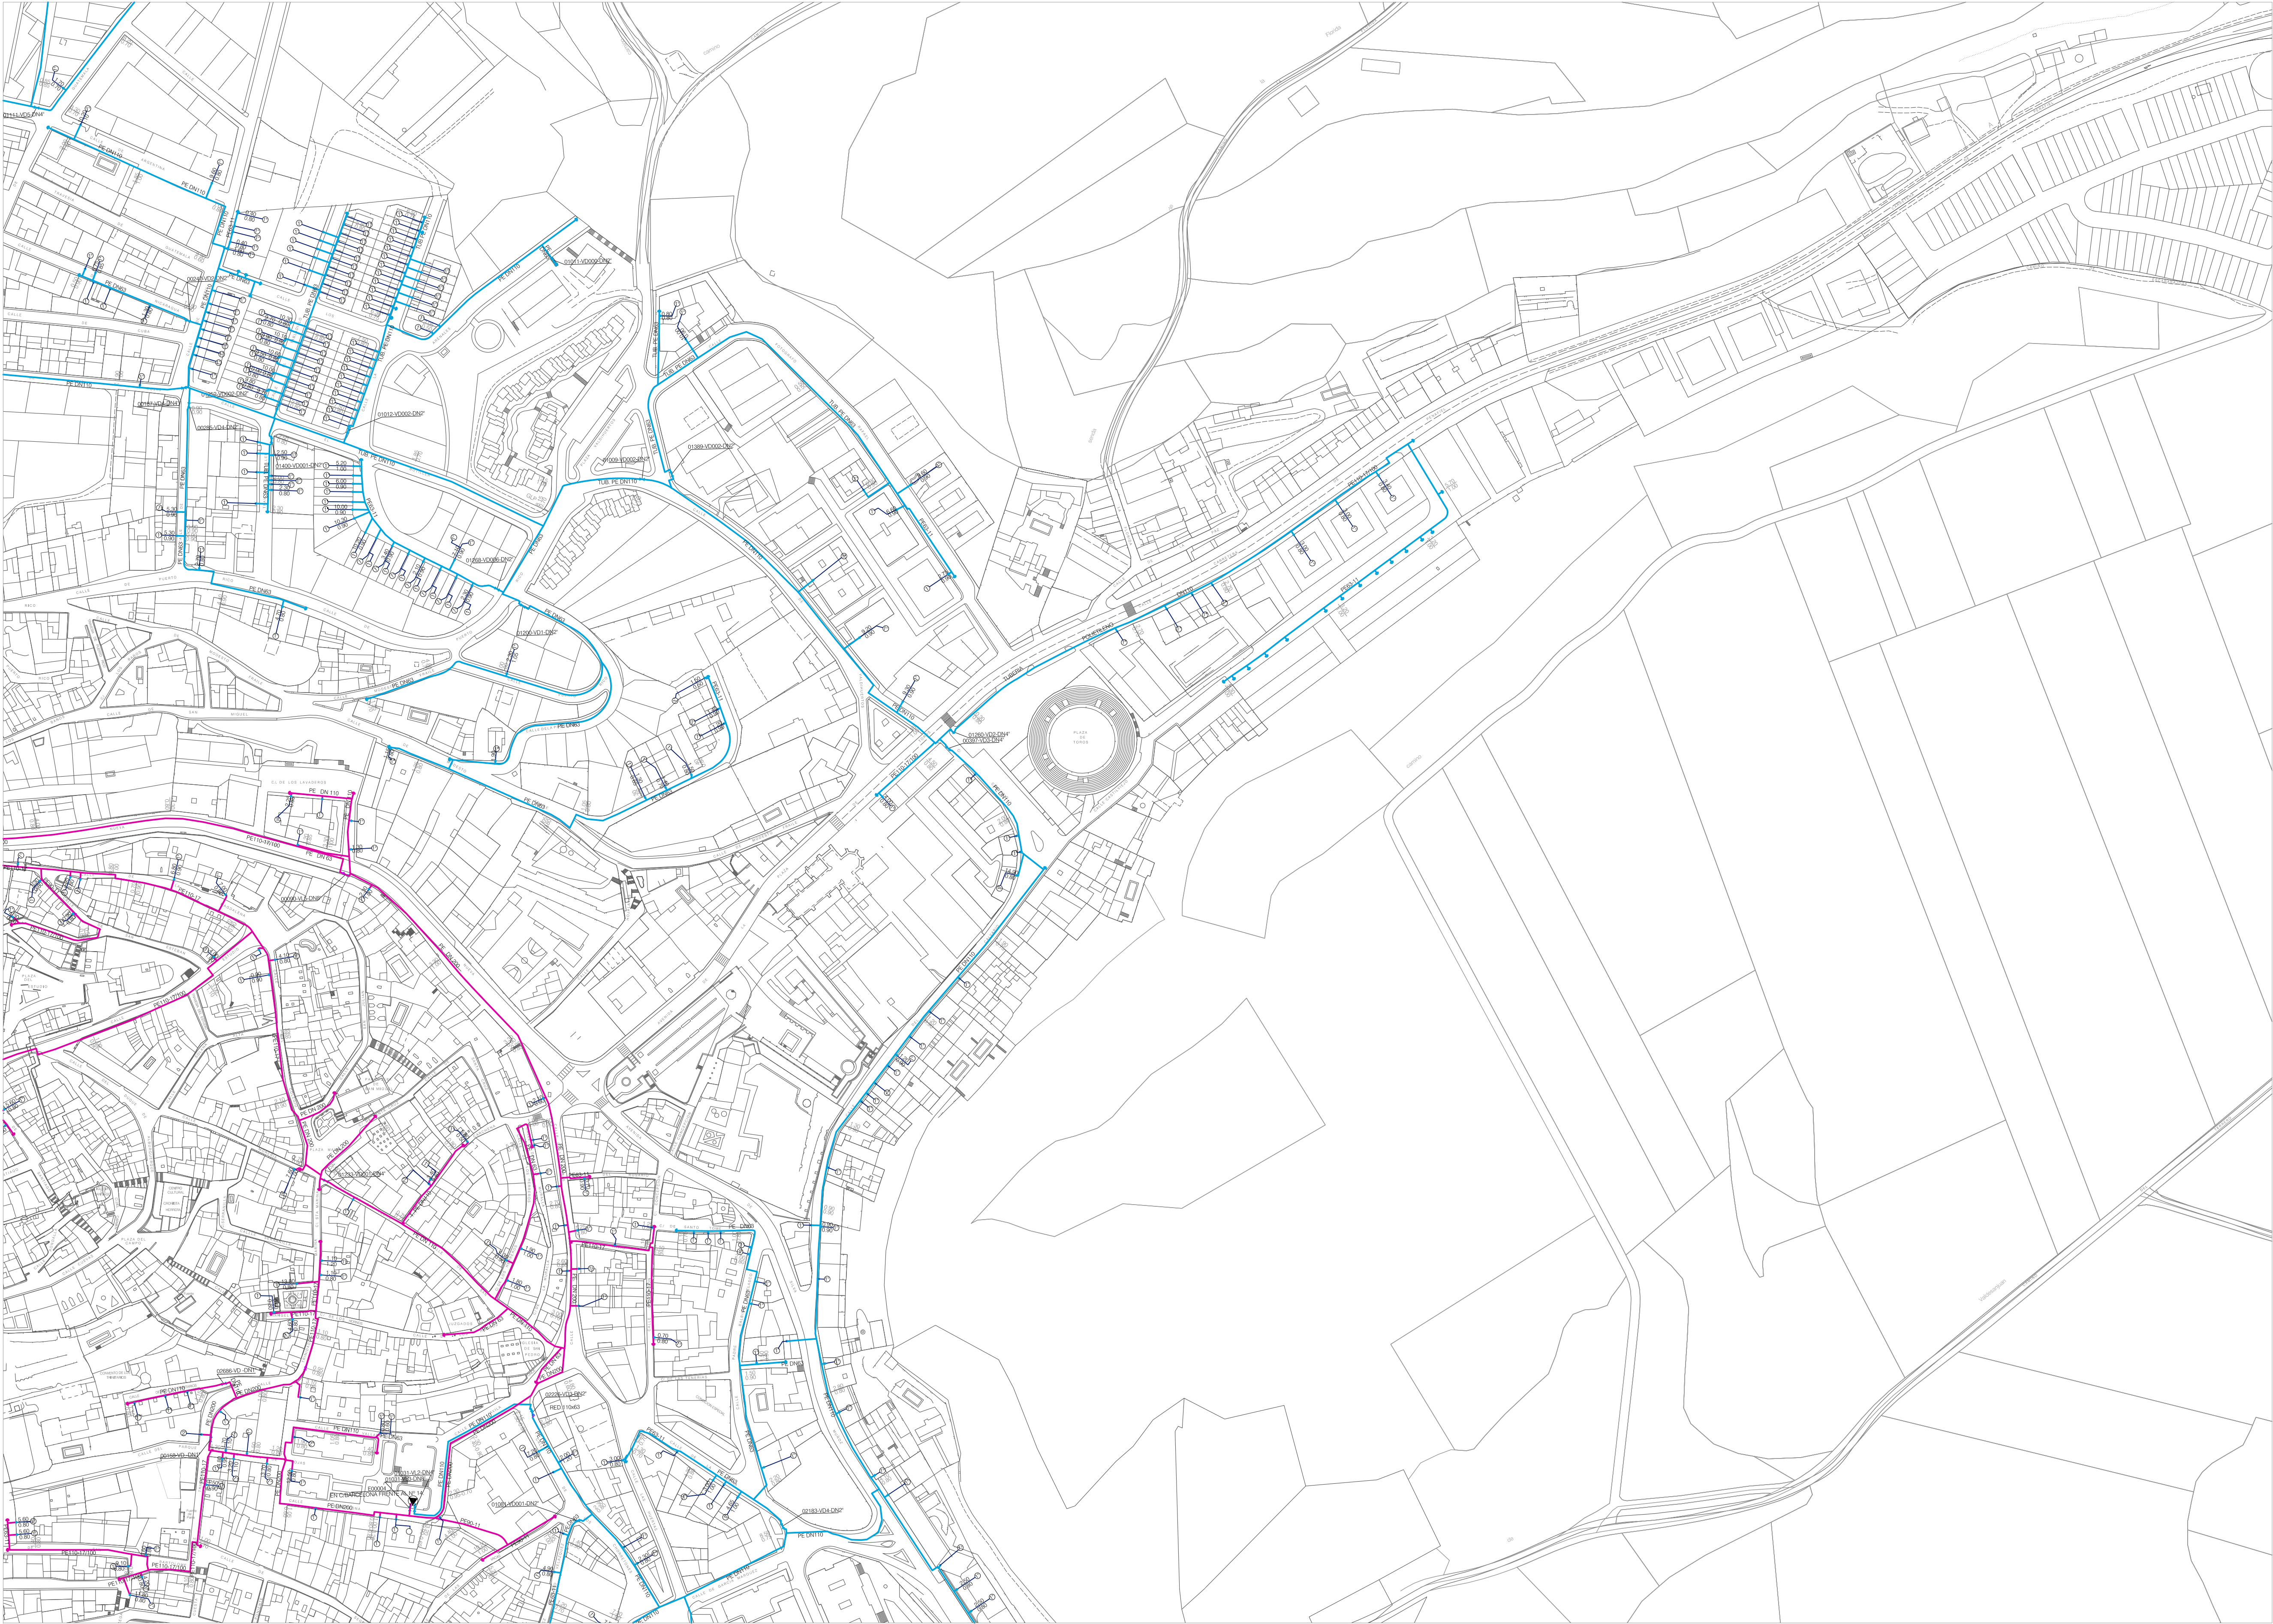

RED DE GAS

CODIGOS RED DE GAS

—

TRAMOS APA

—

TRAMOS MPB

—

TRAMOS MPA

—

TRAMOS ELEC

—

CAP MPB

—

CAP MPA

—

VALVULA DE PASO

—

TUBERIA ENVAÑADA

—

REDUCTOR DE SECCION DE TUBERIA

—

ACOMETIDA

—

VALVULA ACOMETIDA

①

PUNTO ACOMETIDA

⊙

ESTACION E.R.S.

⊙

ESTACION E.R.M.

—

MATERIAL DE LA CONDUCCION

PE DN110

—DIAMETRO NOMINAL

NORMAS URBANISTICAS MUNICIPALES DEL TÉRMINO MUNICIPAL DE CUÉLLAR
FEBRERO 2011



ILUSTRISIMO AYUNTAMIENTO
DE LA VILLA DE CUÉLLAR

GONZALO ROBILLO DE LAMO
ARQUITECTO DIRECTOR

1:1

