


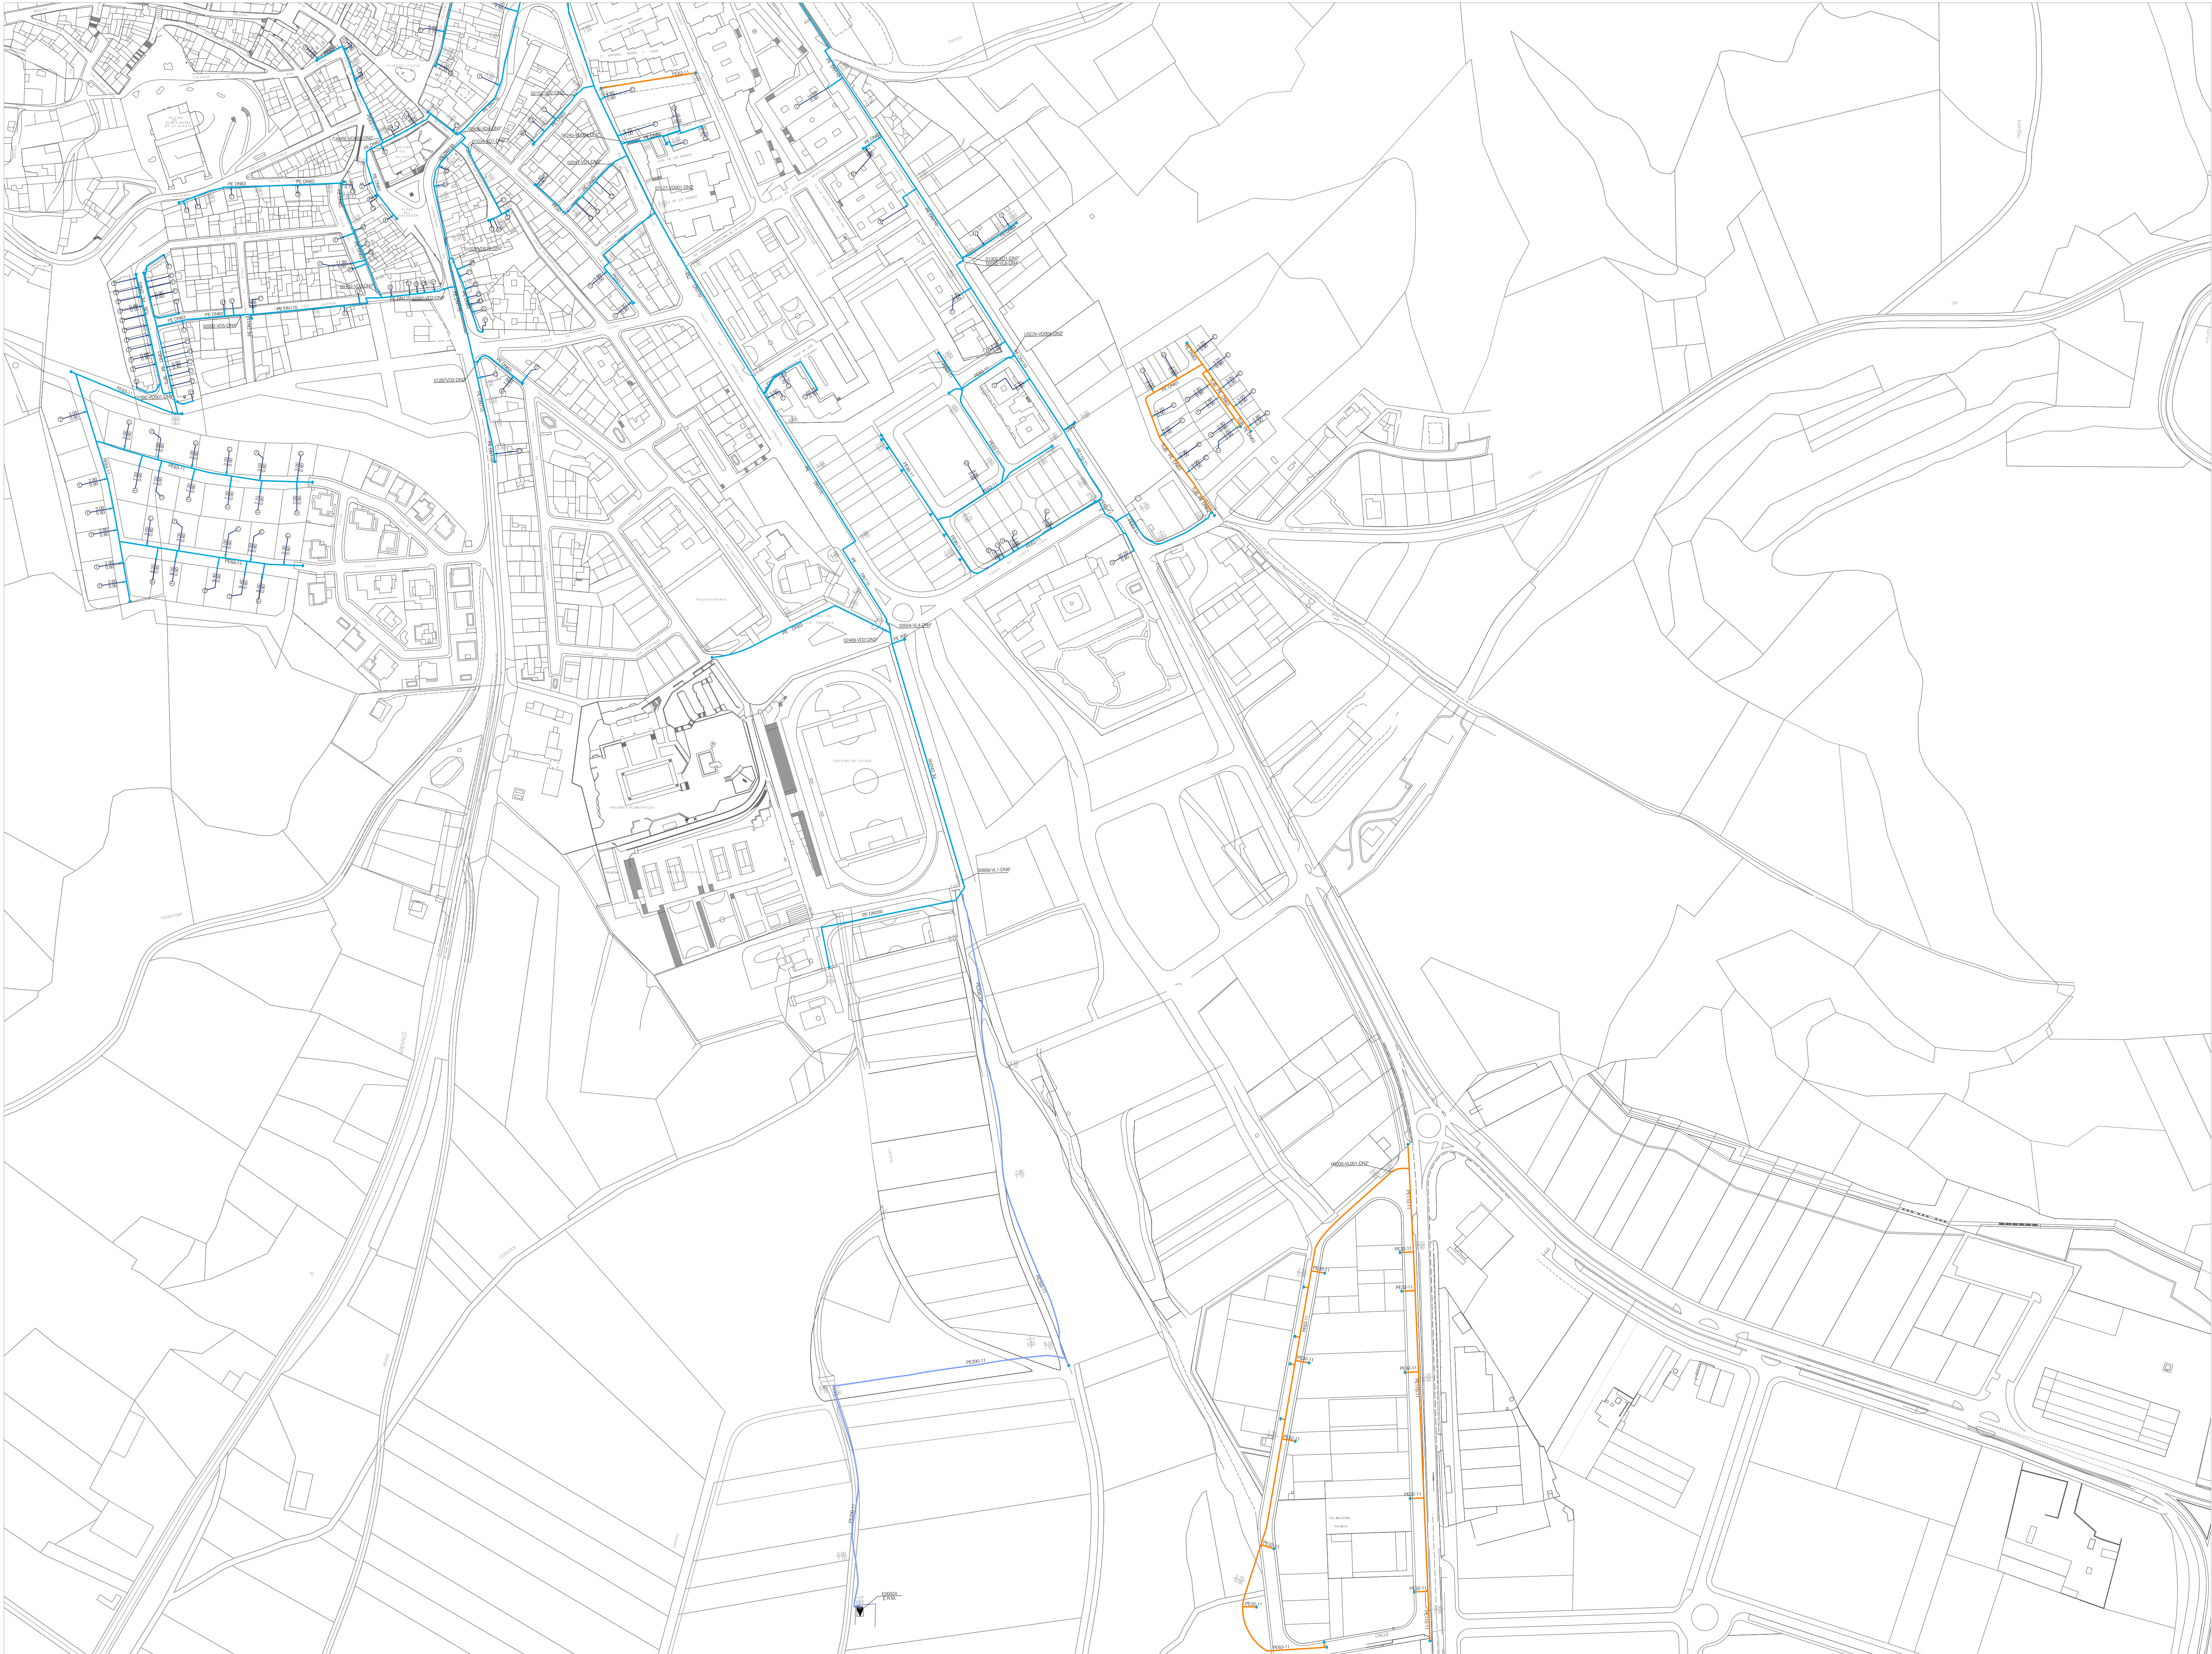

RED DE GAS

CODIGOS RED DE GAS

- TRAMOS APA
- TRAMOS MPB
- TRAMOS MPA
- TRAMOS ELEC
- CAP MPB
- CAP MPA
- VALVULA DE PASO
- TUBERIA ENVIADA
- REDUCTOR DE SECCION DE TUBERIA
- ACOMETIDA
- VALVULA ACOMETIDA
- PUNTO ACOMETIDA
- ESTACION E.R.S.
- ESTACION E.R.M.

MATERIAL DE LA CONDUCCION
PE DN110 DIAMETRO NOMINAL

NORMAS URBANISTICAS MUNICIPALES DEL TERMINO MUNICIPAL DE CUÉLLAR
FEBRERO 2011

ILUSTRISIMO AYUNTAMIENTO
DE LA VILLA DE CUÉLLAR

GONZALO BOBILLO DE LAMO
ARQUITECTO DIRECTOR

